
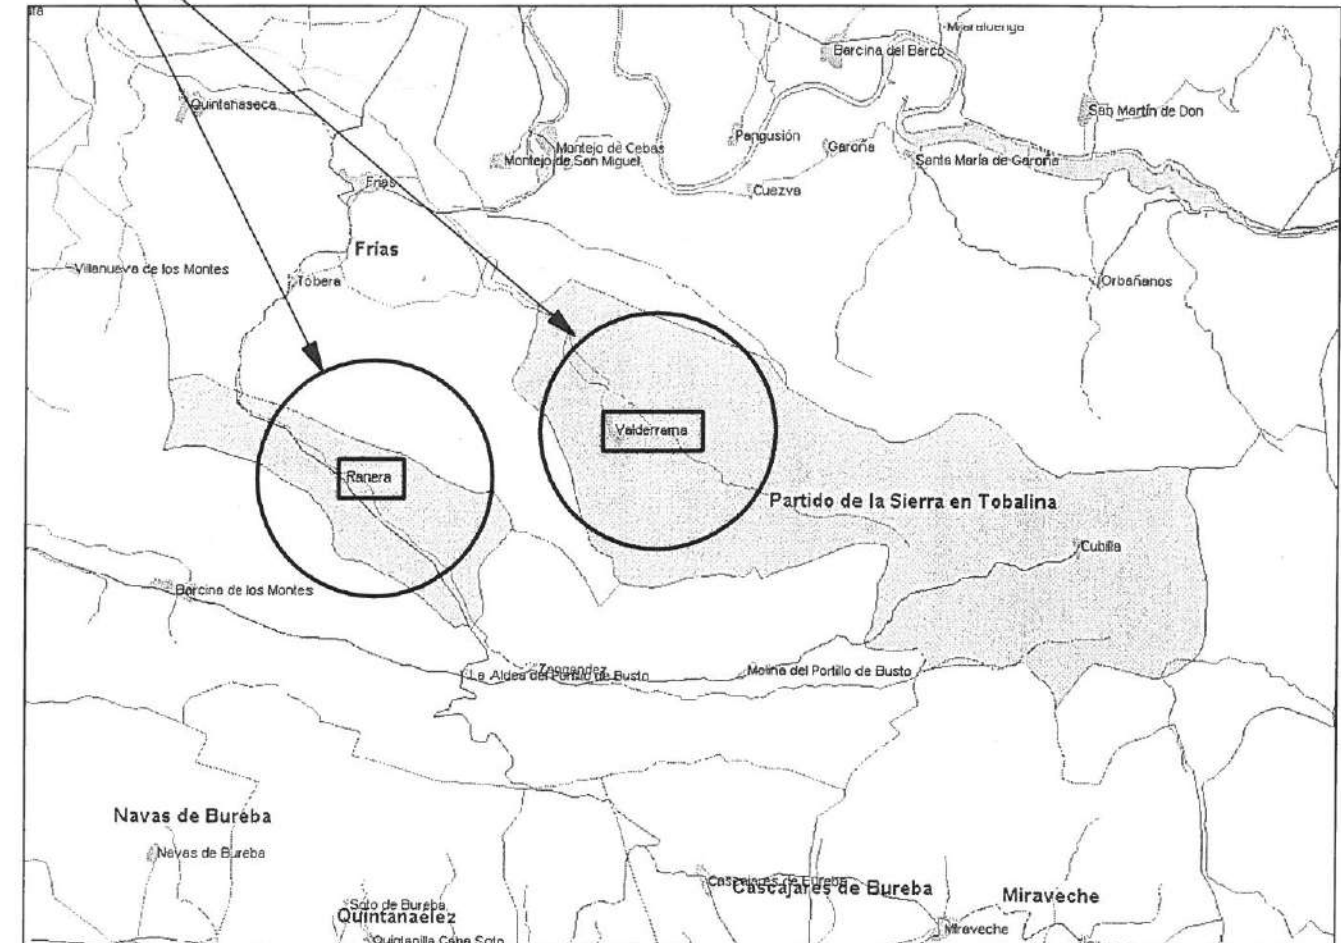


PLANOS


SITUACION

ESCALA 1:200.000

ESCALA 1:100.000

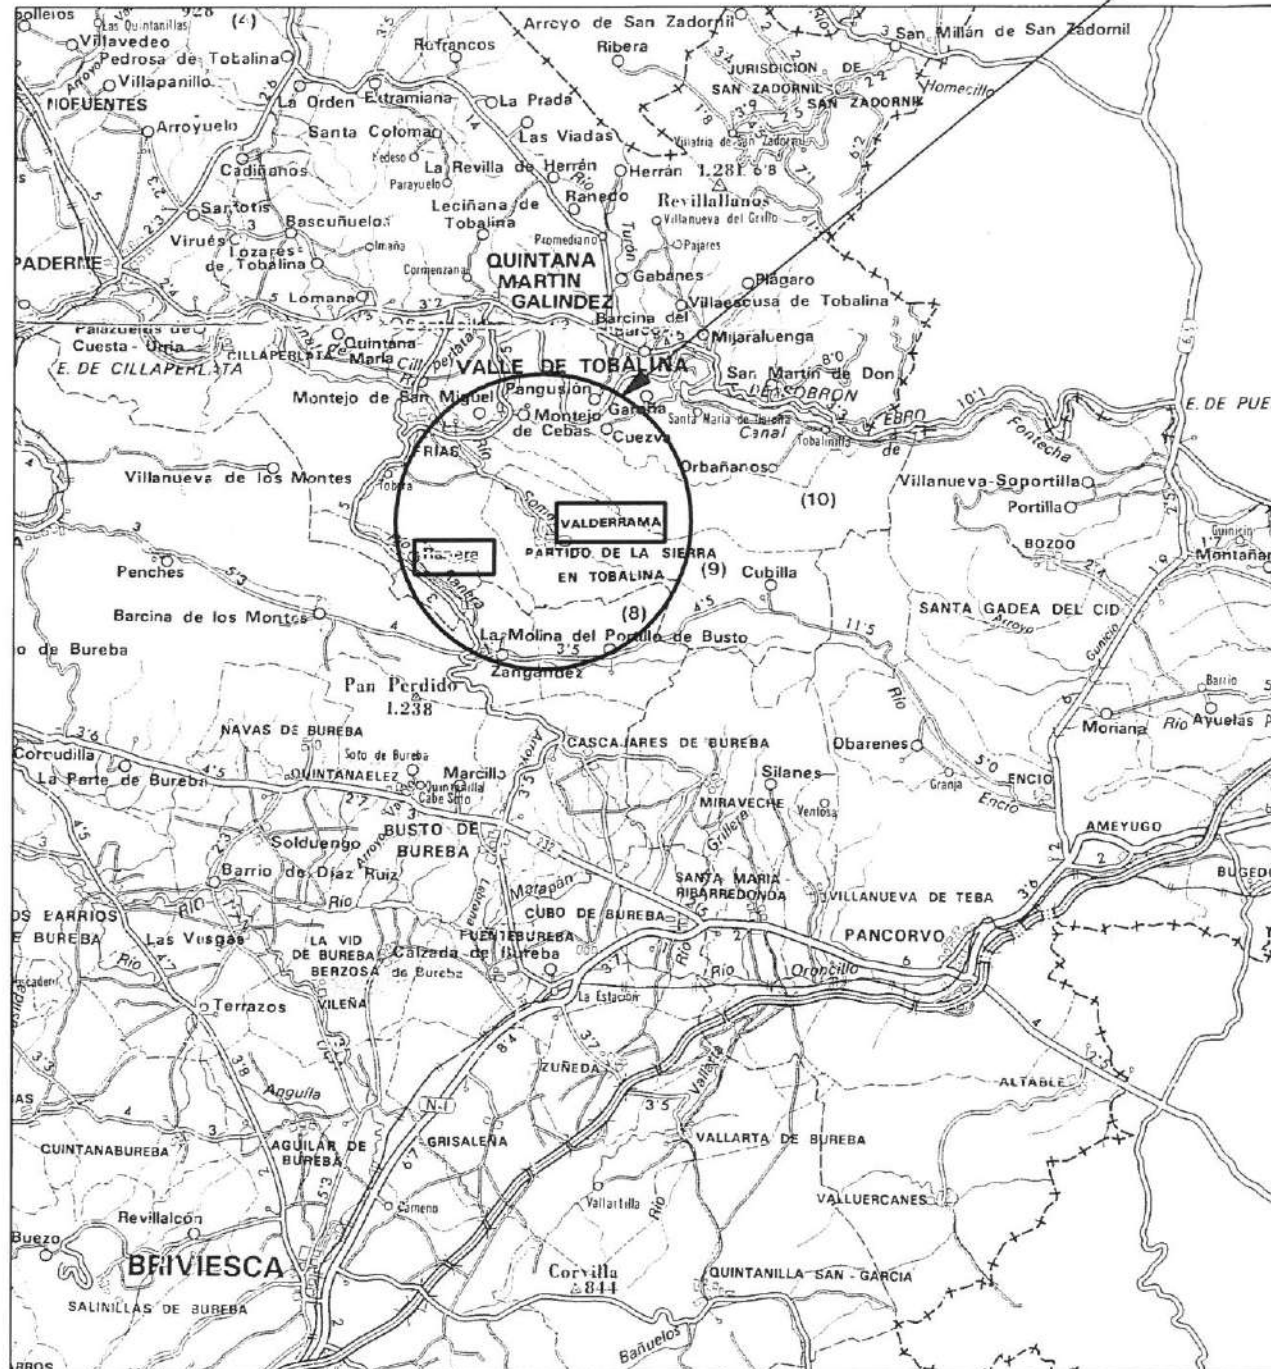


PROYECTO DE PAVIMENTACION DE VIALES EN VARIOS NUCLEOS URBANOS DEL MUNICIPIO DE PARTIDO DE LA SIERRA EN TOBALINA (BURGOS)		PLANO N°. 1
SITUACION: PARTIDO DE LA SIERRA EN TOBALINA (BURGOS)		ESCALAS: 1:100.000 1:200.000
PLANO DE: SITUACION		FECHA: FEBRERO 2019
PROMOTOR: AYUNTAMIENTO DEL PARTIDO DE LA SIERRA EN TOBALINA		EL INGENIERO DE CAMINOS, CANALES Y PUERTOS Fdo.: JAVIER RAMOS GARCIA COLEGIADO N. 6.317

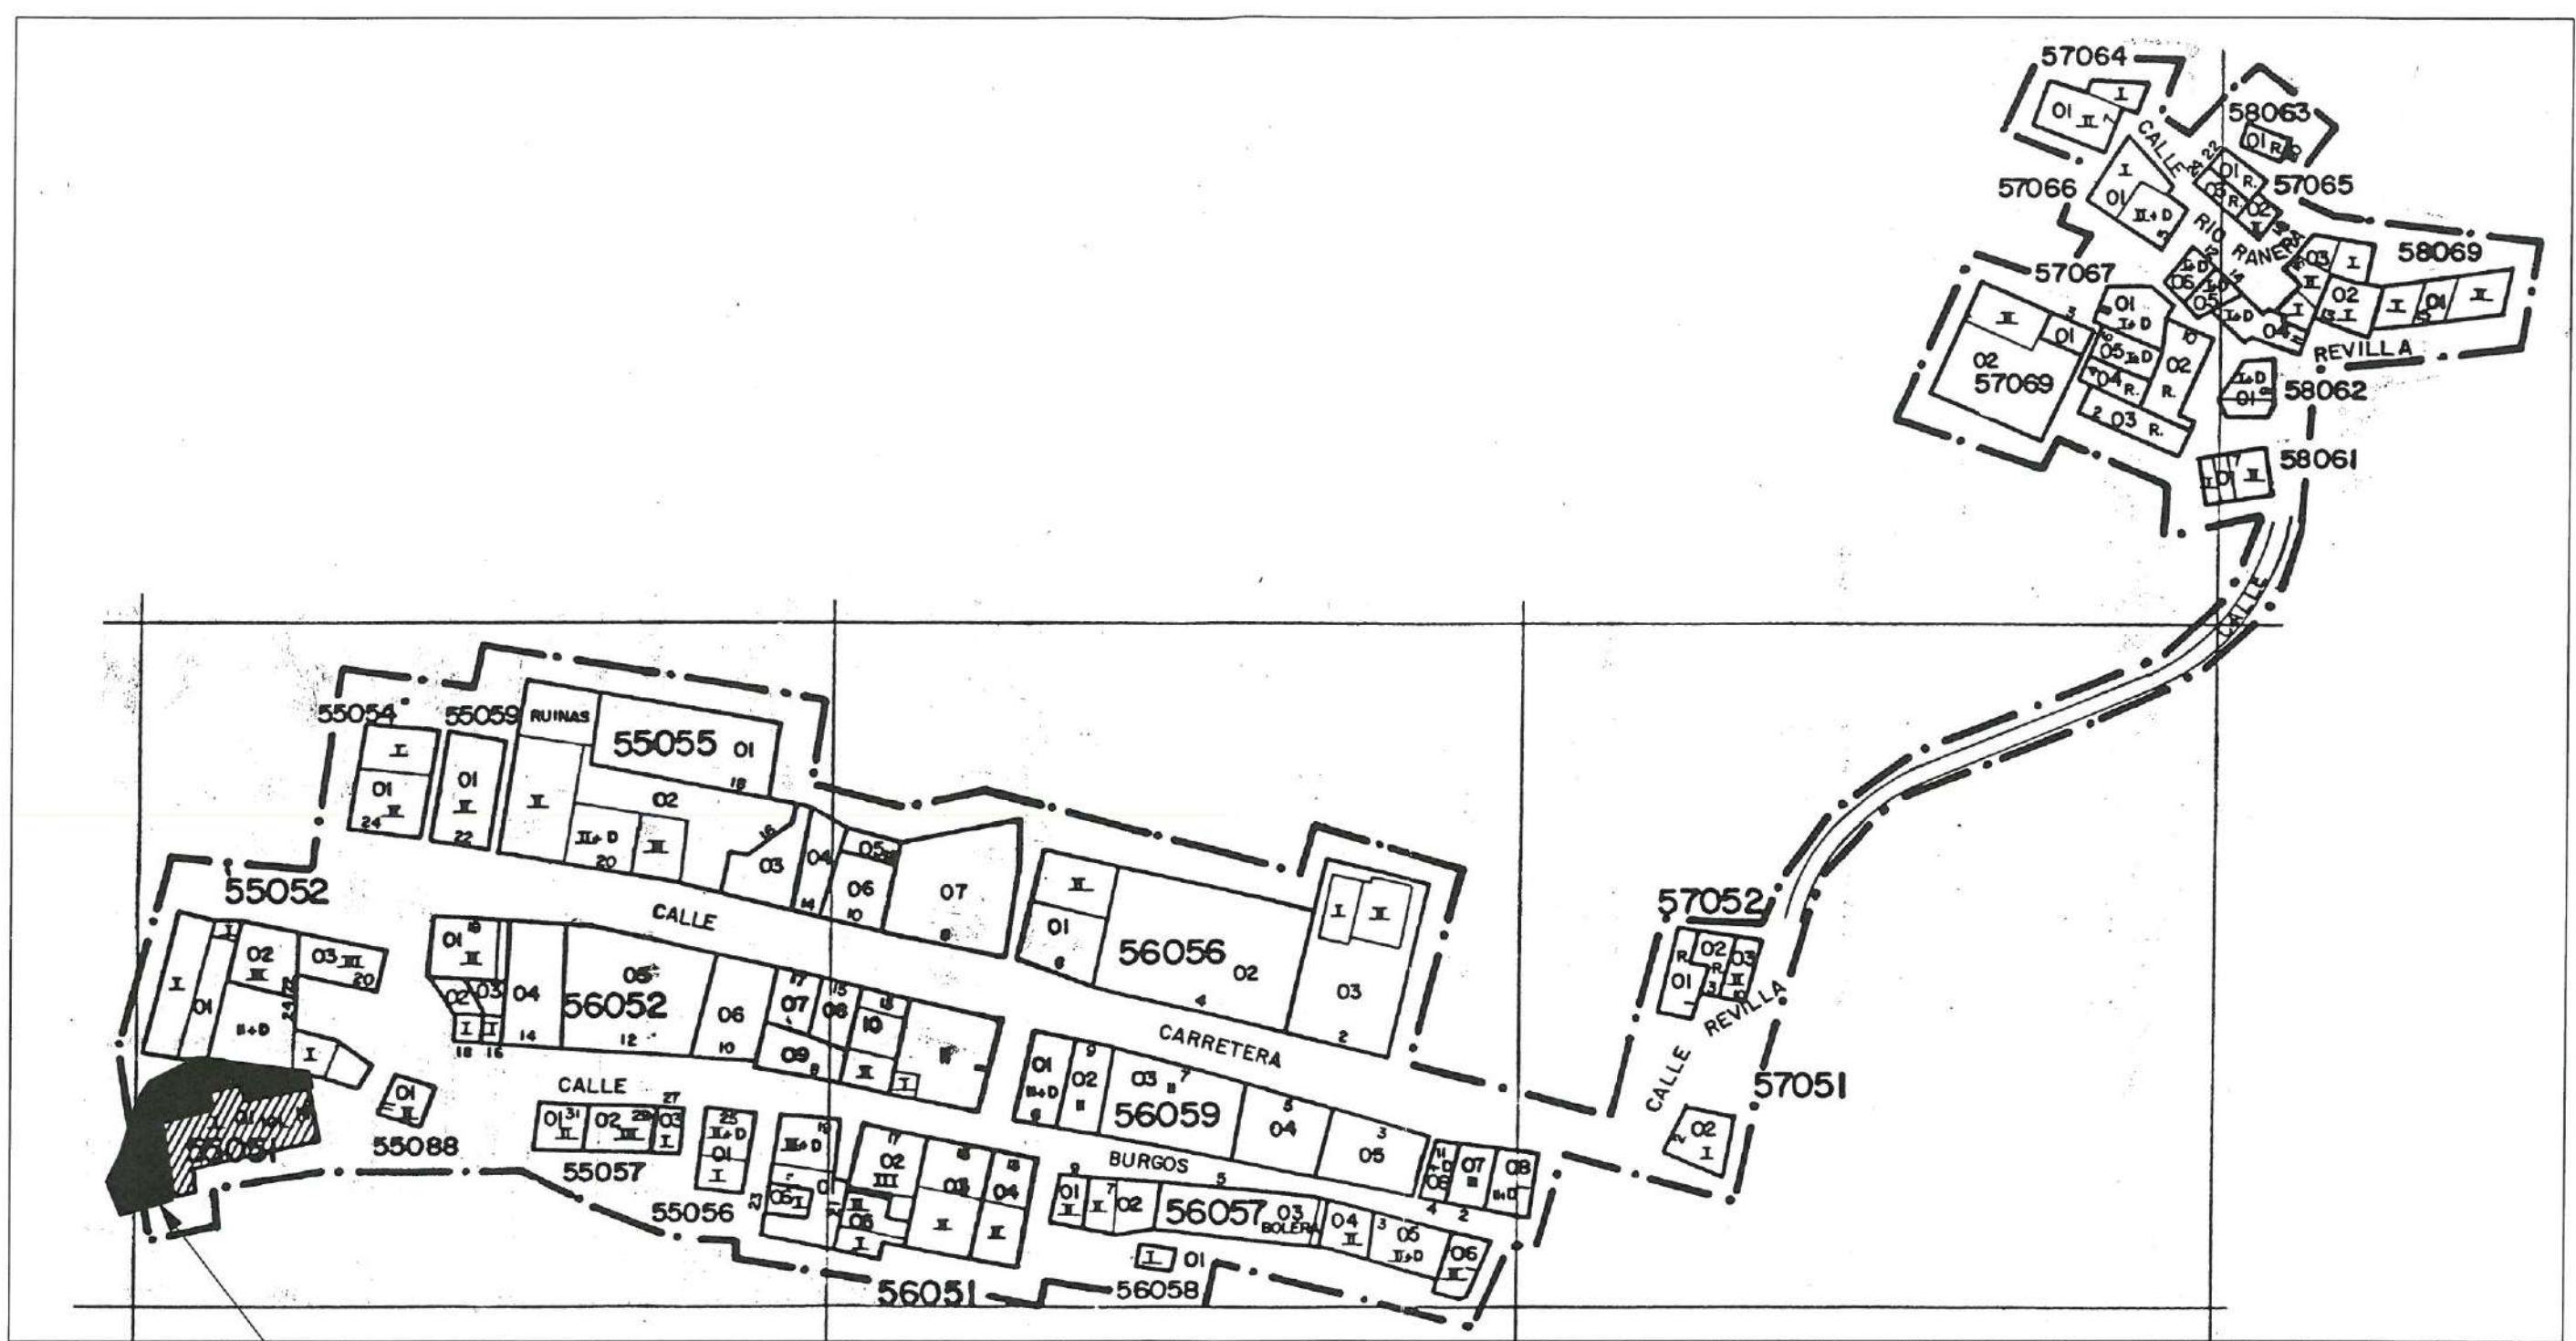

EMPLAZAMIENTO

PROYECTO DE PAVIMENTACION DE VIALES EN VARIOS NUCLEOS URBANOS DEL MUNICIPIO DE PARTIDO DE LA SIERRA EN TOBALINA (BURGOS)		PLANO N°. 2-1
SITUACION: PARTIDO DE LA SIERRA EN TOBALINA (BURGOS)		ESCALA: 1:1.000
PLANO DE: EMPLAZAMIENTO ACTUACION EN RANERA		FECHA: FEBRERO 2019
PROMOTOR: AYUNTAMIENTO DEL PARTIDO DE LA SIERRA EN TOBALINA		EL INGENIERO DE CAMINOS, CANALES Y PUERTOS Fdo.: JAVIER RAMOS GARCIA COLEGIADO N. 6.317

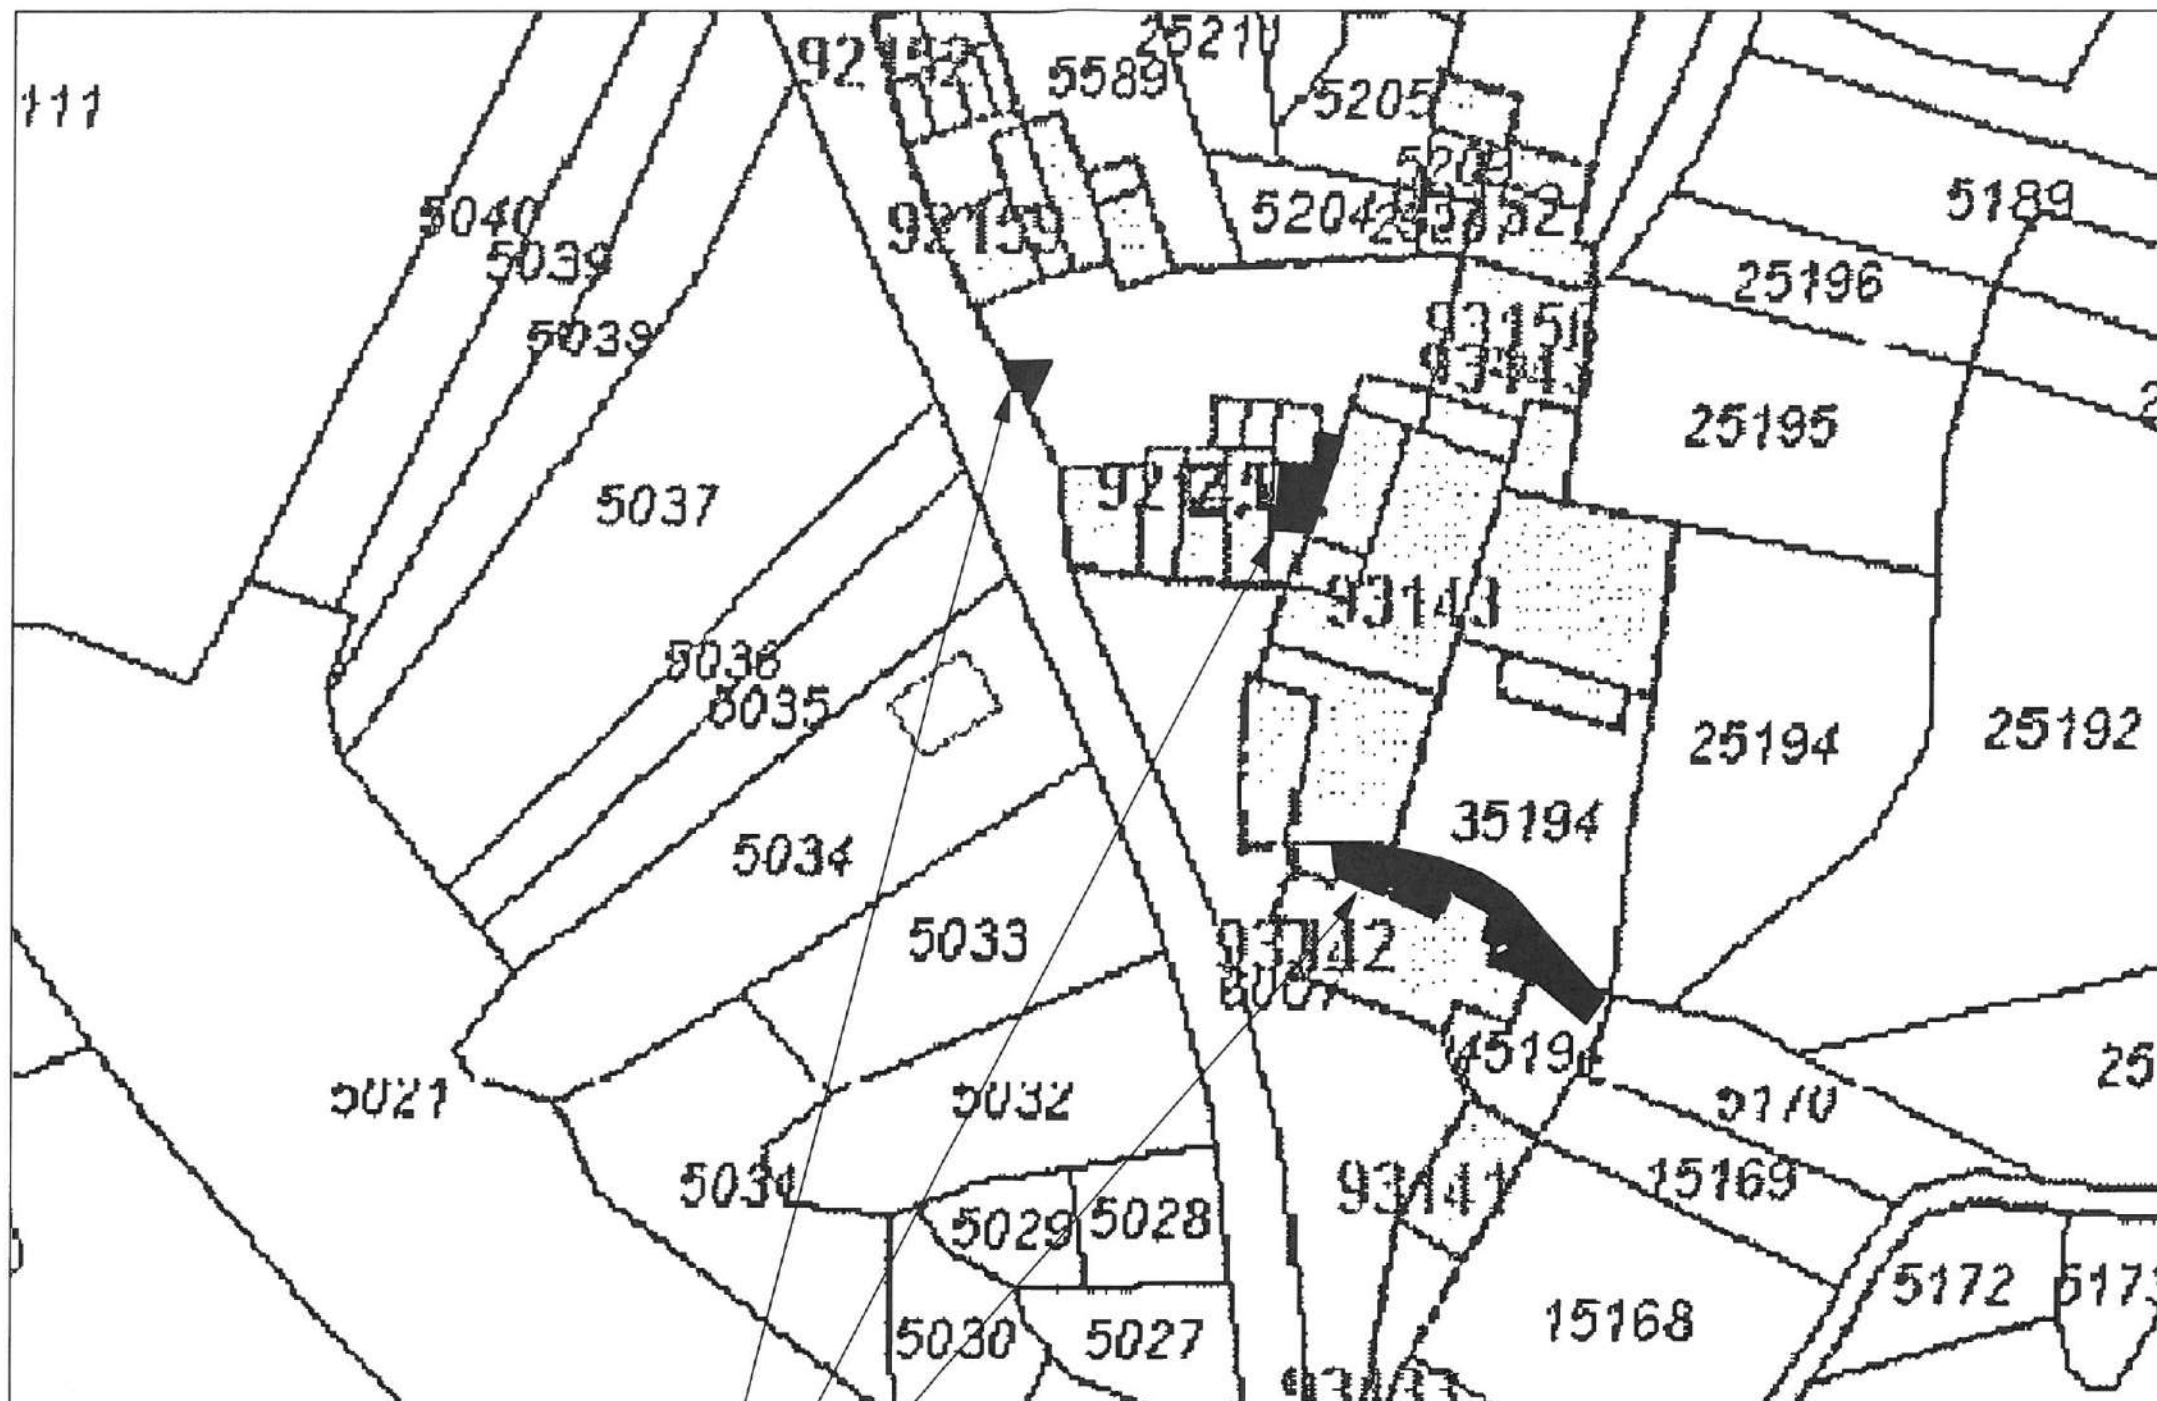

EMPLAZAMIENTO

PROYECTO DE PAVIMENTACION DE VIALES EN VARIOS NUCLEOS URBANOS DEL MUNICIPIO DE PARTIDO DE LA SIERRA EN TOBALINA (BURGOS)

PLANO N°.

2-2

SITUACION:

PARTIDO DE LA SIERRA EN TOBALINA (BURGOS)

ESCALA:

1:1.000

PLANO DE:

EMPLAZAMIENTO ACTUACIONES EN VALDERRAMA

FECHA:


FEBRERO 2019

PROMOTOR:

AYUNTAMIENTO DEL PARTIDO DE LA SIERRA EN TOBALINA

EL INGENIERO DE CAMINOS, CANALES Y PUERTOS


Fdo.: JAVIER RAMOS GARCIA
COLEGIADO N. 6.317


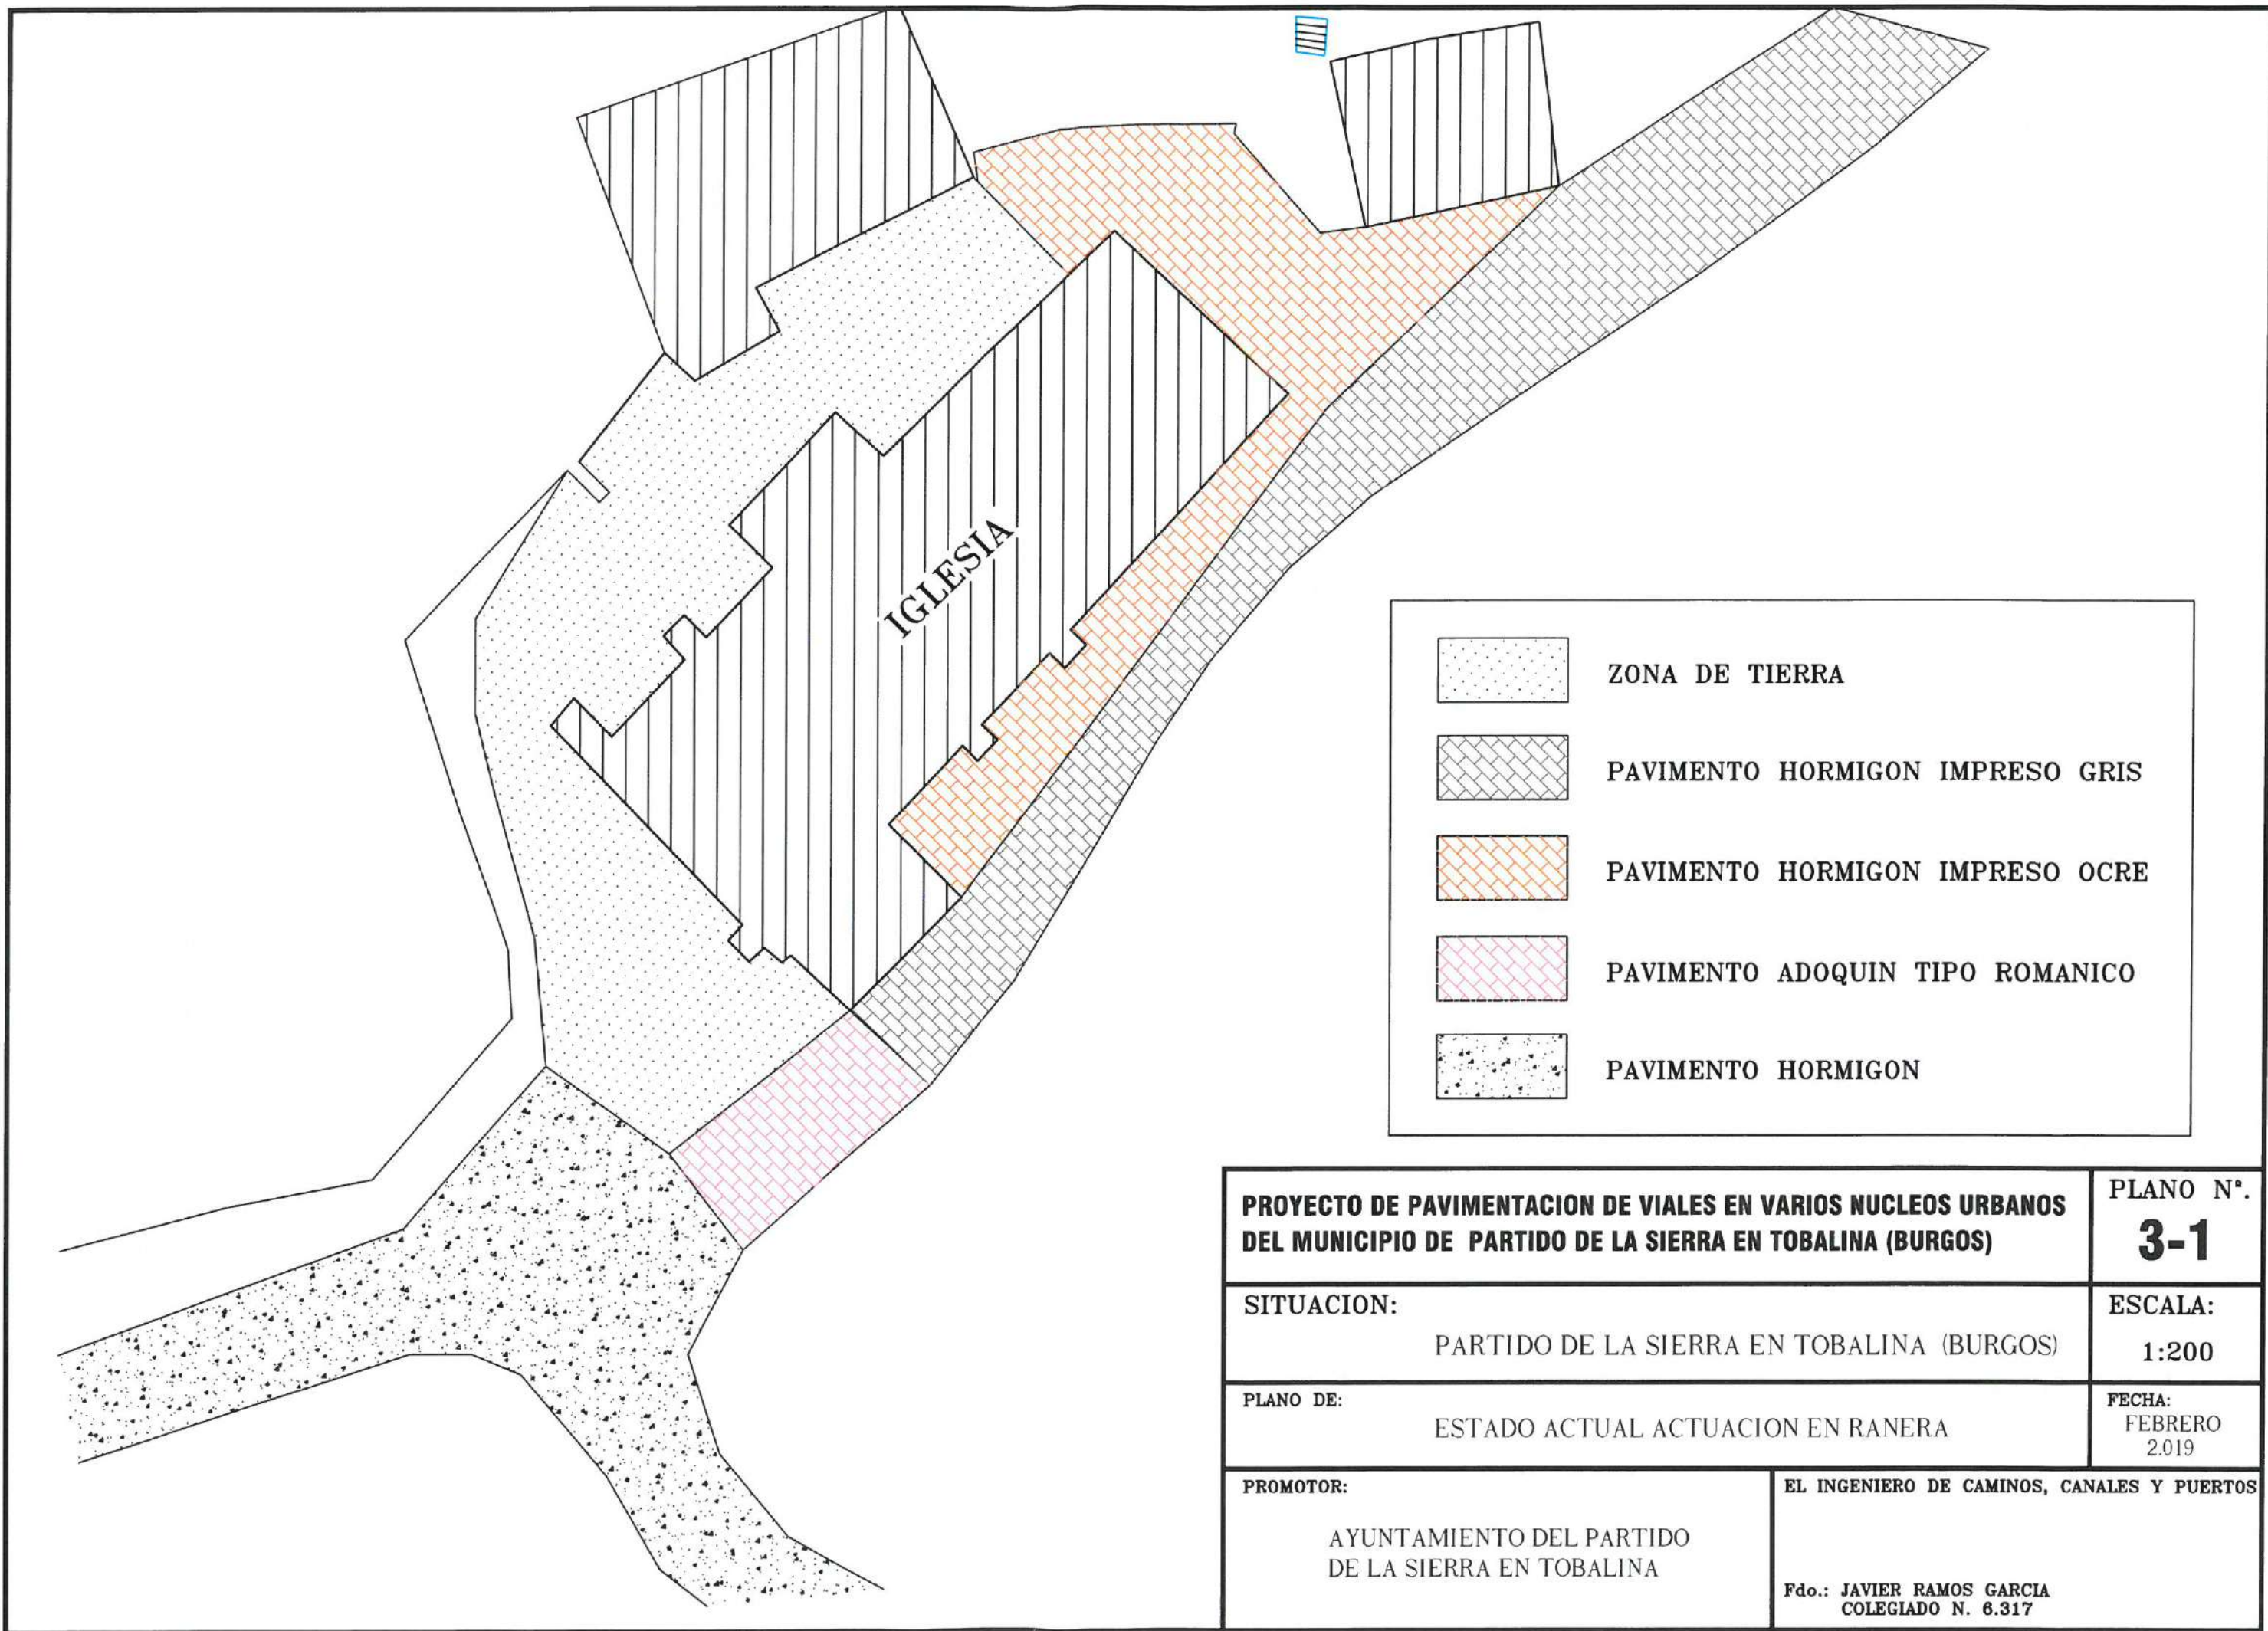



IGLESIA


	ZONA DE TIERRA
	PAVIMENTO HORMIGON IMPRESO GRIS
	PAVIMENTO HORMIGON IMPRESO OCRE
	PAVIMENTO ADOQUIN TIPO ROMANICO
	PAVIMENTO HORMIGON

PROYECTO DE PAVIMENTACION DE VIALES EN VARIOS NUCLEOS URBANOS DEL MUNICIPIO DE PARTIDO DE LA SIERRA EN TOBALINA (BURGOS)		PLANO N°. 3-1
SITUACION: PARTIDO DE LA SIERRA EN TOBALINA (BURGOS)		ESCALA: 1:200
PLANO DE: ESTADO ACTUAL ACTUACION EN RANERA		FECHA: FEBRERO 2019
PROMOTOR: AYUNTAMIENTO DEL PARTIDO DE LA SIERRA EN TOBALINA	EL INGENIERO DE CAMINOS, CANALES Y PUERTOS Fdo.: JAVIER RAMOS GARCIA COLEGIADO N. 6.317	

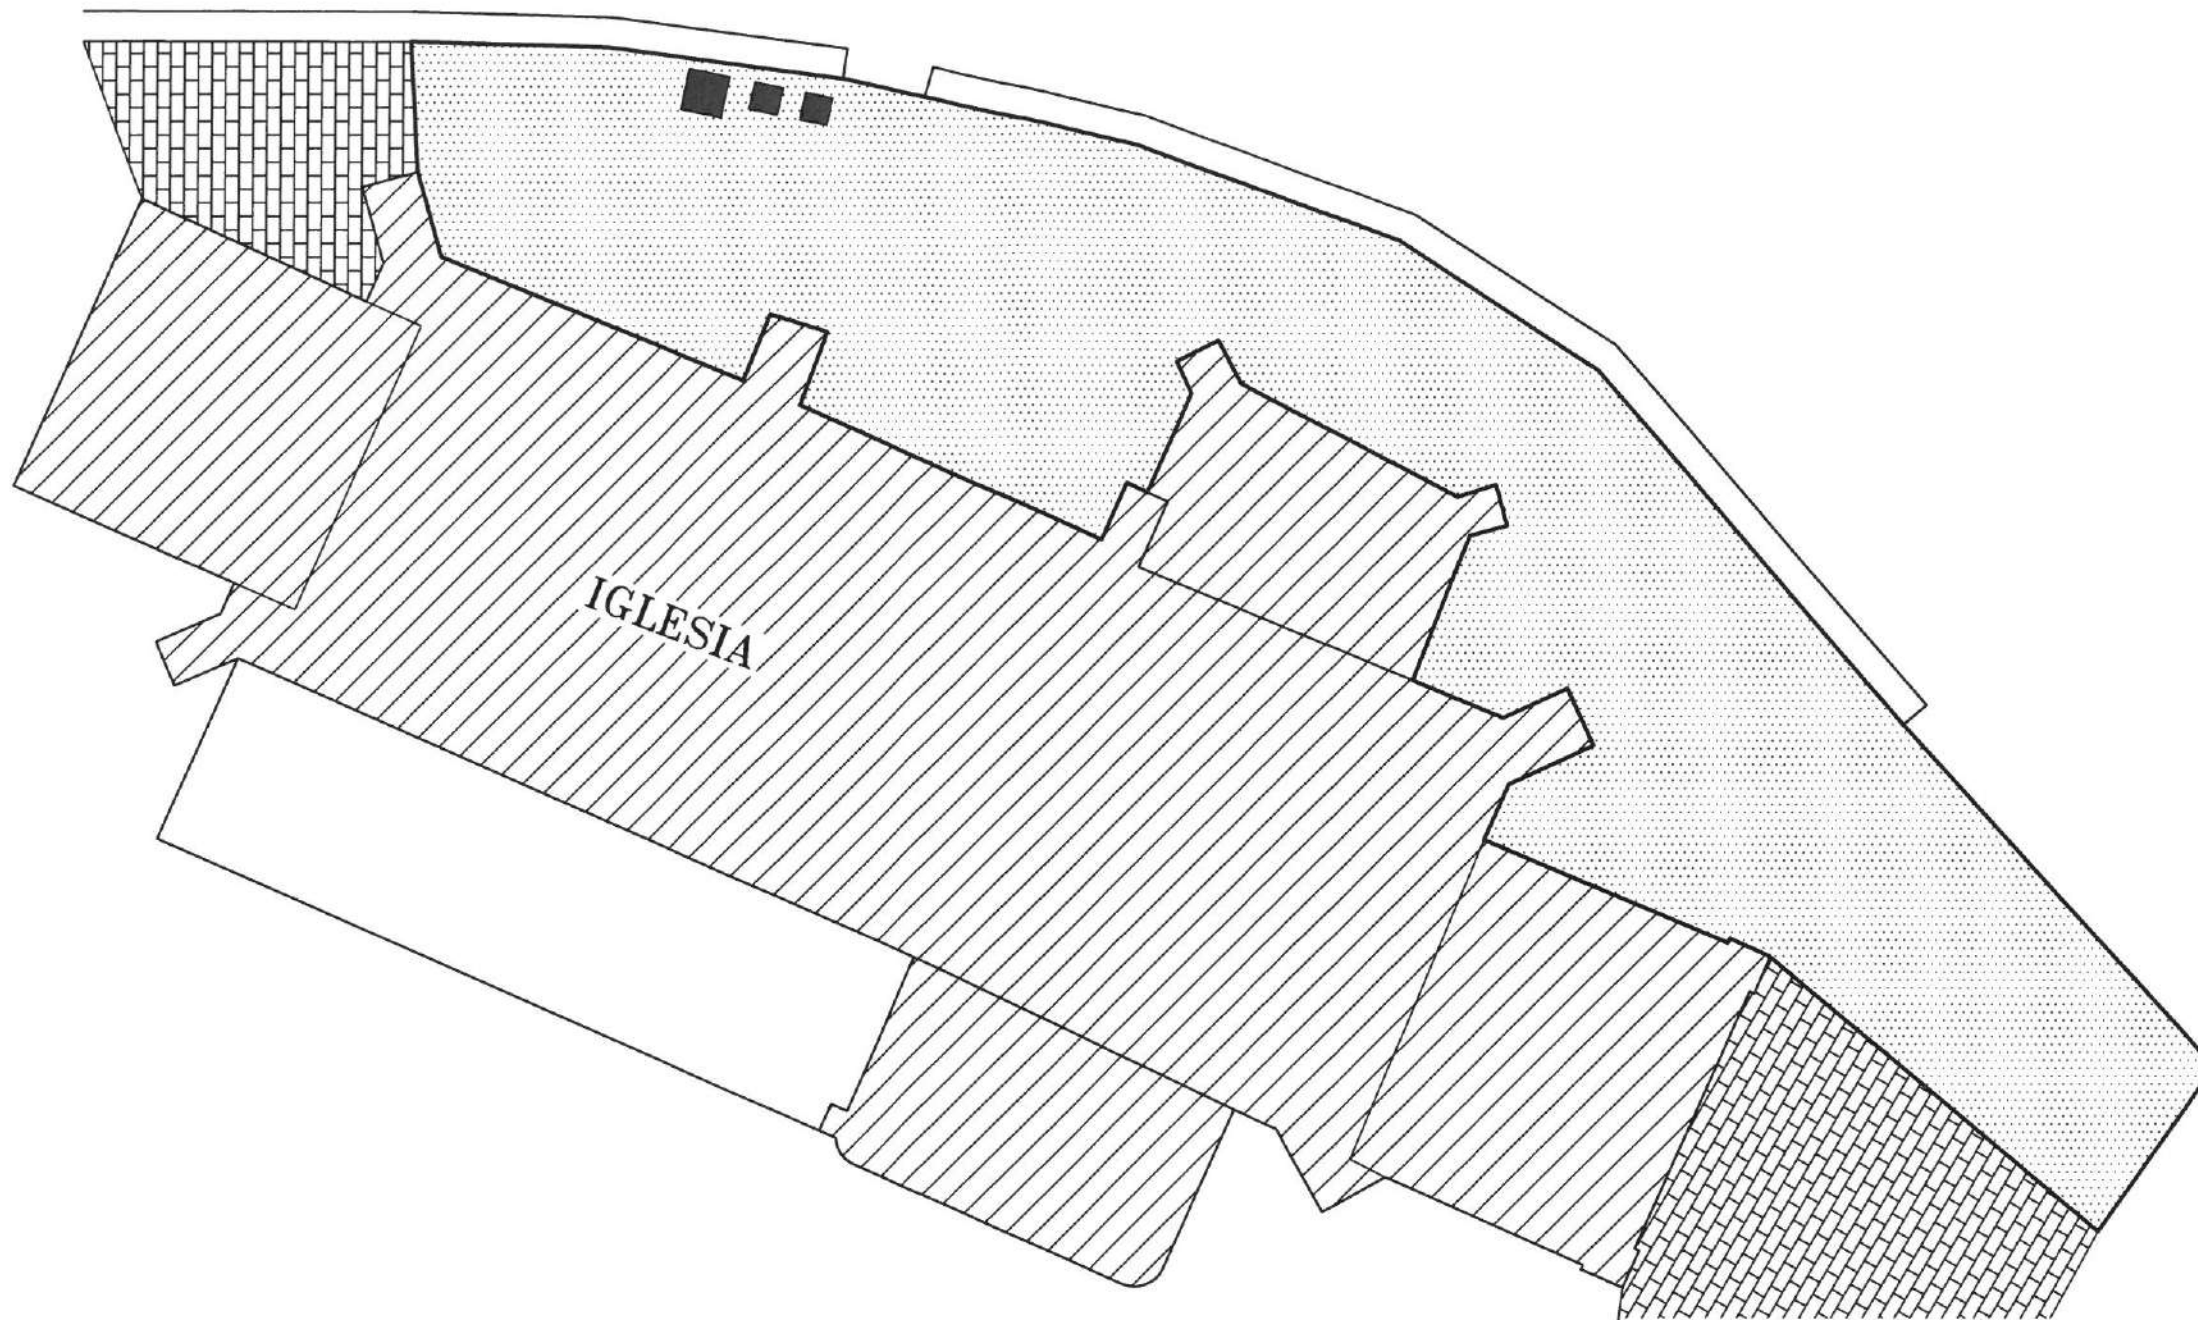

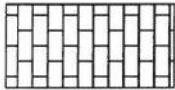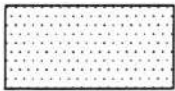	PAVIMENTO DE ADOQUIN GRIS EXISTENTE
	ZONA DE TIERRA
	ARQUETAS EXISTENTES

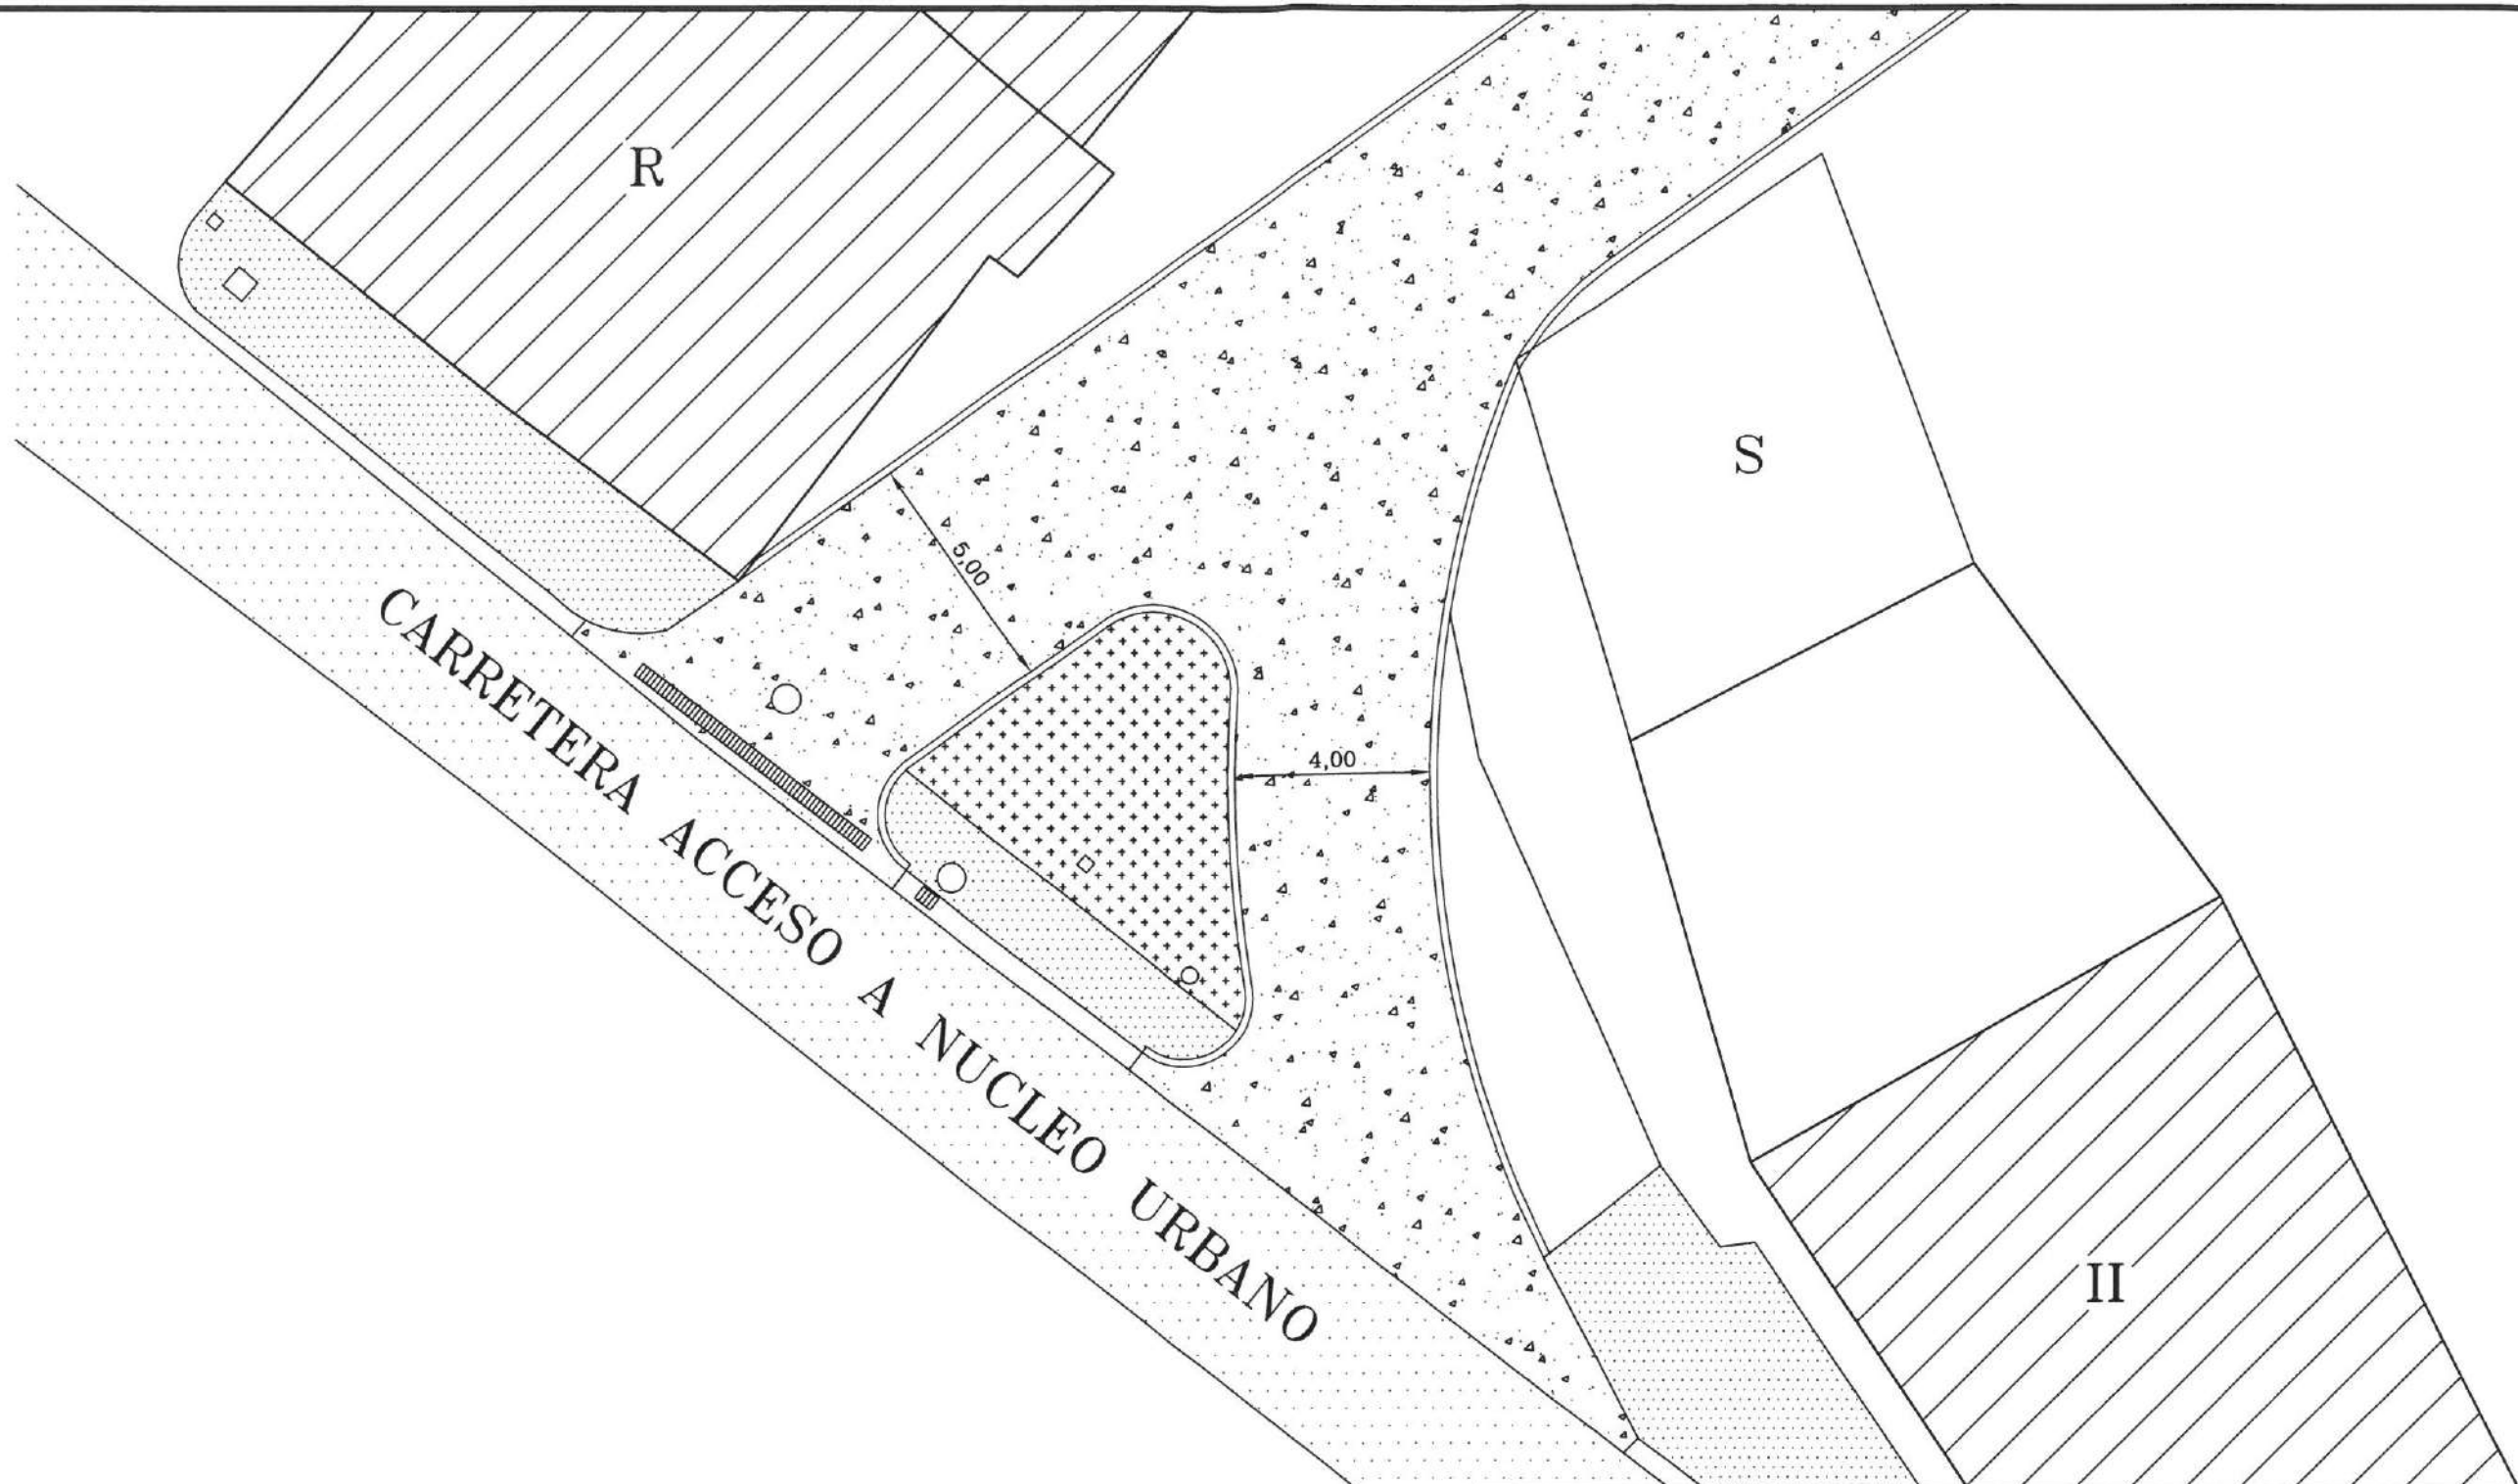

PROYECTO DE PAVIMENTACION DE VIALES EN VARIOS NUCLEOS URBANOS DEL MUNICIPIO DE PARTIDO DE LA SIERRA EN TOBALINA (BURGOS)		PLANO N°. 3-2
SITUACION: PARTIDO DE LA SIERRA EN TOBALINA (BURGOS)		ESCALA: 1:150
PLANO DE: ESTADO ACTUAL ACTUACION ZONA IGLESIA DE VALDERRAMA		FECHA: FEBRERO 2019
PROMOTOR: AYUNTAMIENTO DEL PARTIDO DE LA SIERRA EN TOBALINA		EL INGENIERO DE CAMINOS, CANALES Y PUERTOS Fdo.: JAVIER RAMOS GARCIA COLEGIADO N. 6.317



	ZONA DE TIERRA
	ACERA DE HORMIGON GRABADO
	CALZADA DE HORMIGON

PROYECTO DE PAVIMENTACION DE VIALES EN VARIOS NUCLEOS URBANOS DEL MUNICIPIO DE PARTIDO DE LA SIERRA EN TOBALINA (BURGOS)		PLANO N°. 3-3
SITUACION: PARTIDO DE LA SIERRA EN TOBALINA (BURGOS)		ESCALA: 1:150
PLANO DE: ESTADO ACTUAL ACTUACION ZONA CALLE LA LOMA DE VALDERRAMA		FECHA: FEBRERO 2019
PROMOTOR: AYUNTAMIENTO DEL PARTIDO DE LA SIERRA EN TOBALINA		EL INGENIERO DE CAMINOS, CANALES Y PUERTOS Fdo.: JAVIER RAMOS GARCIA COLEGIADO N. 6.317







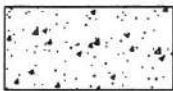
	PAVIMENTO DE ADOQUIN GRIS (Pendiente Transversal Incorrecta)
	PAVIMENTO DE ADOQUIN GRIS (En buen Estado)

PROYECTO DE PAVIMENTACION DE VIALES EN VARIOS NUCLEOS URBANOS DEL MUNICIPIO DE PARTIDO DE LA SIERRA EN TOBALINA (BURGOS)		PLANO N°. 3-4
SITUACION: PARTIDO DE LA SIERRA EN TOBALINA (BURGOS)		ESCALA: 1:200
PLANO DE: ESTADO ACTUAL ACTUACION CALLEJON DE ACCESO A LA CALLE LA LOMA DE VALDERRAMA		FECHA: FEBRERO 2019
PROMOTOR: AYUNTAMIENTO DEL PARTIDO DE LA SIERRA EN TOBALINA	EL INGENIERO DE CAMINOS, CANALES Y PUERTOS Fdo.: JAVIER RAMOS GARCIA COLEGIADO N. 6.317	


**MURO DE MAMPOSTERIA
DE PIEDRA**
(Altura Variable)
(Anchura 50 cms))


IGLESIA

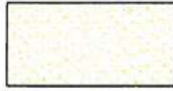


**MURO DE MAMPOSTERIA
DE PIEDRA**
(Altura Variable)
(Anchura 40 cms))

	ZAHORRA ARTIFICIAL
	PAVIMENTO ADOQUIN TIPO ROMANICO NUEVO
	PAVIMENTO ADOQUIN TIPO ROMANICO EXISTENTE
	PAVIMENTO HORMIGON IMPRESO EXISTENTE
	PAVIMENTO HORMIGON EXISTENTE

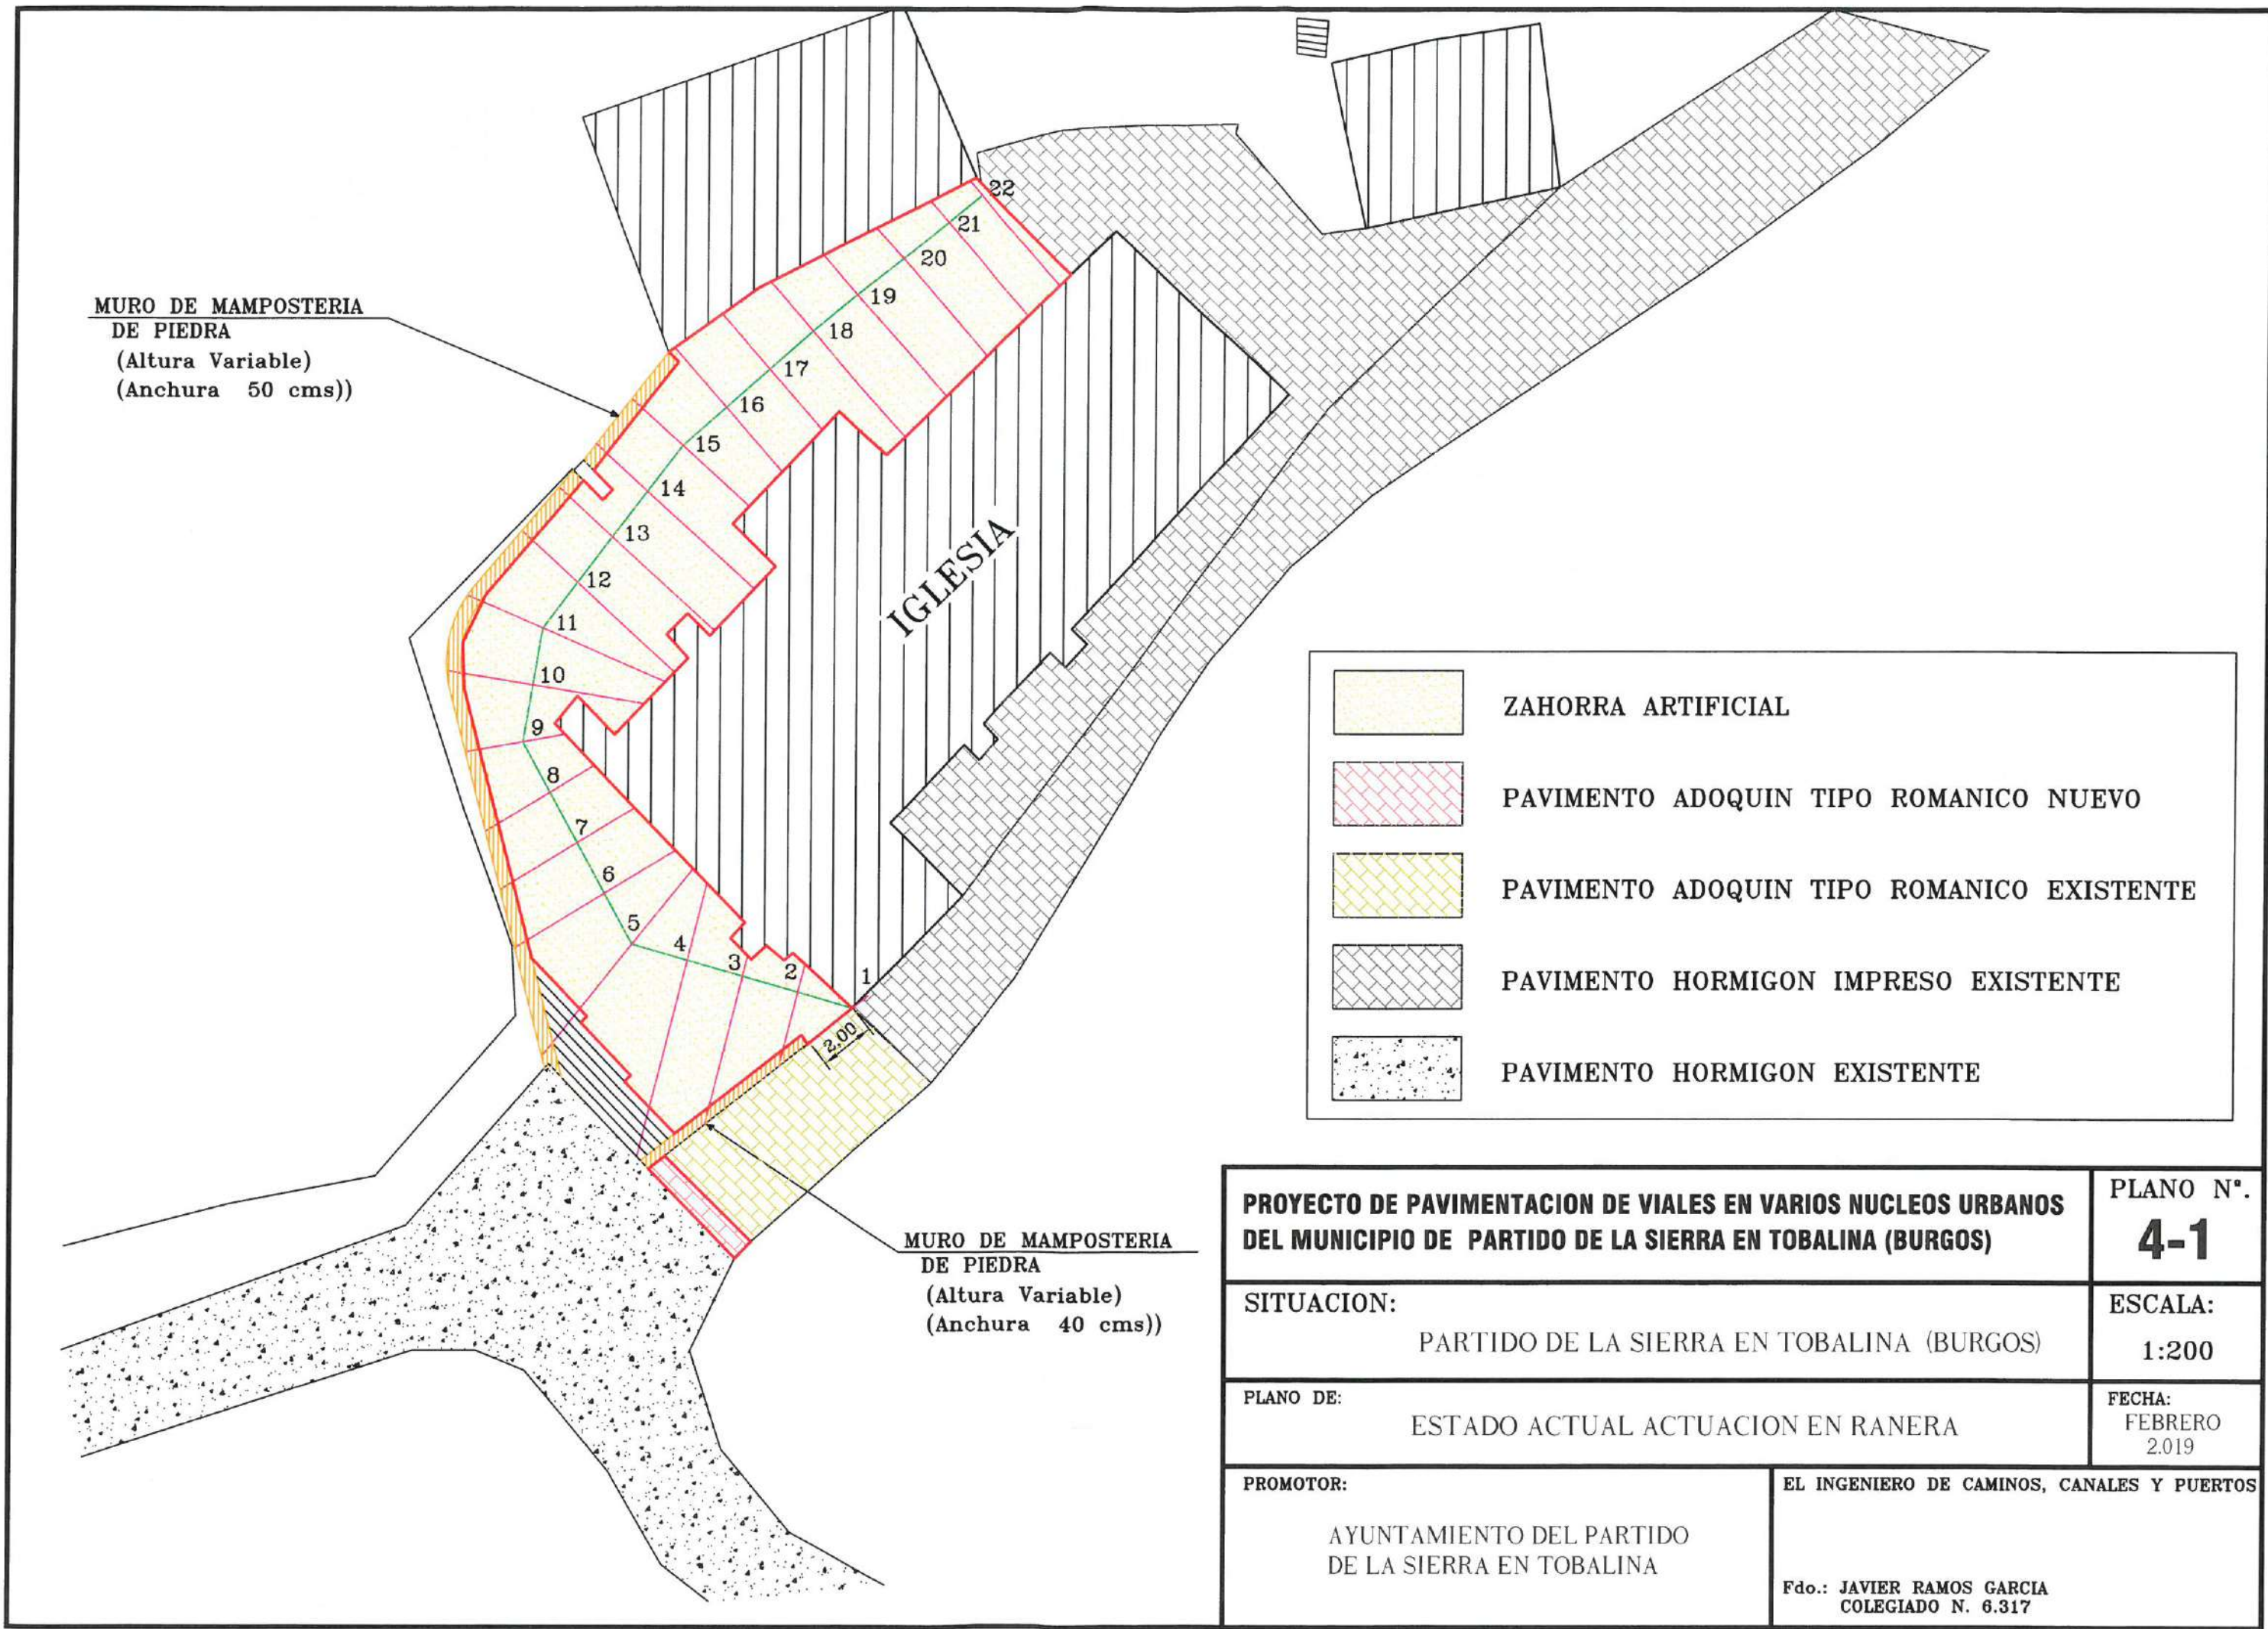PROYECTO DE PAVIMENTACION DE VIALES EN VARIOS NUCLEOS URBANOS DEL MUNICIPIO DE PARTIDO DE LA SIERRA EN TOBALINA (BURGOS)		PLANO N°. 4-1
SITUACION: PARTIDO DE LA SIERRA EN TOBALINA (BURGOS)		ESCALA: 1:200
PLANO DE: ESTADO ACTUAL ACTUACION EN RANERA		FECHA: FEBRERO 2019
PROMOTOR: AYUNTAMIENTO DEL PARTIDO DE LA SIERRA EN TOBALINA	EL INGENIERO DE CAMINOS, CANALES Y PUERTOS Fdo.: JAVIER RAMOS GARCIA COLEGIADO N. 6.317	

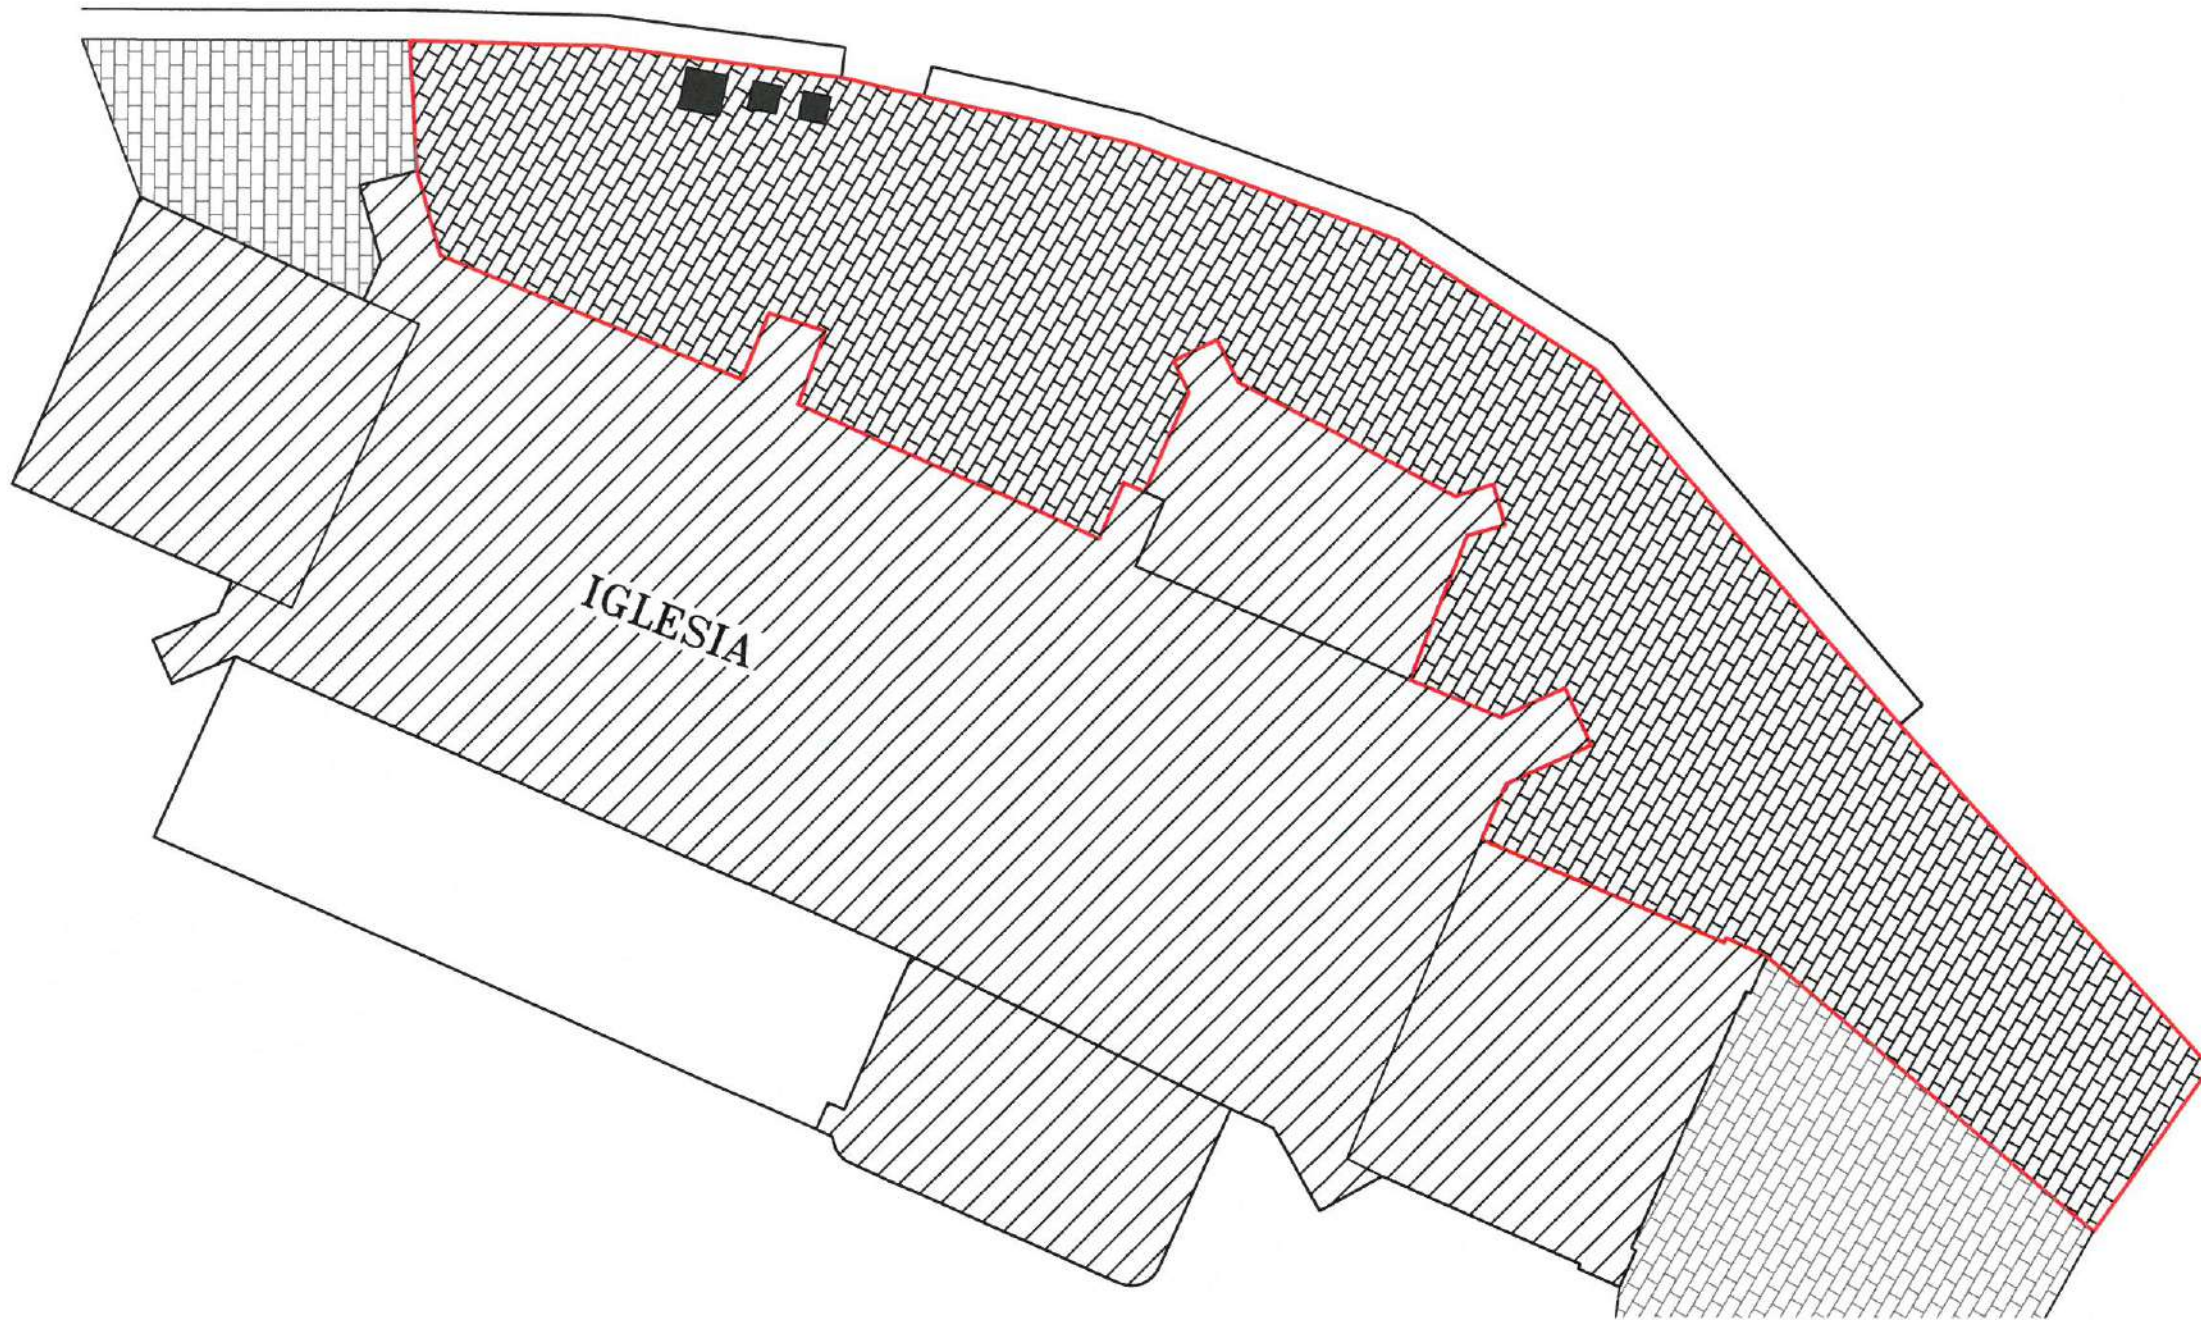
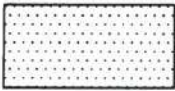


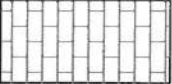


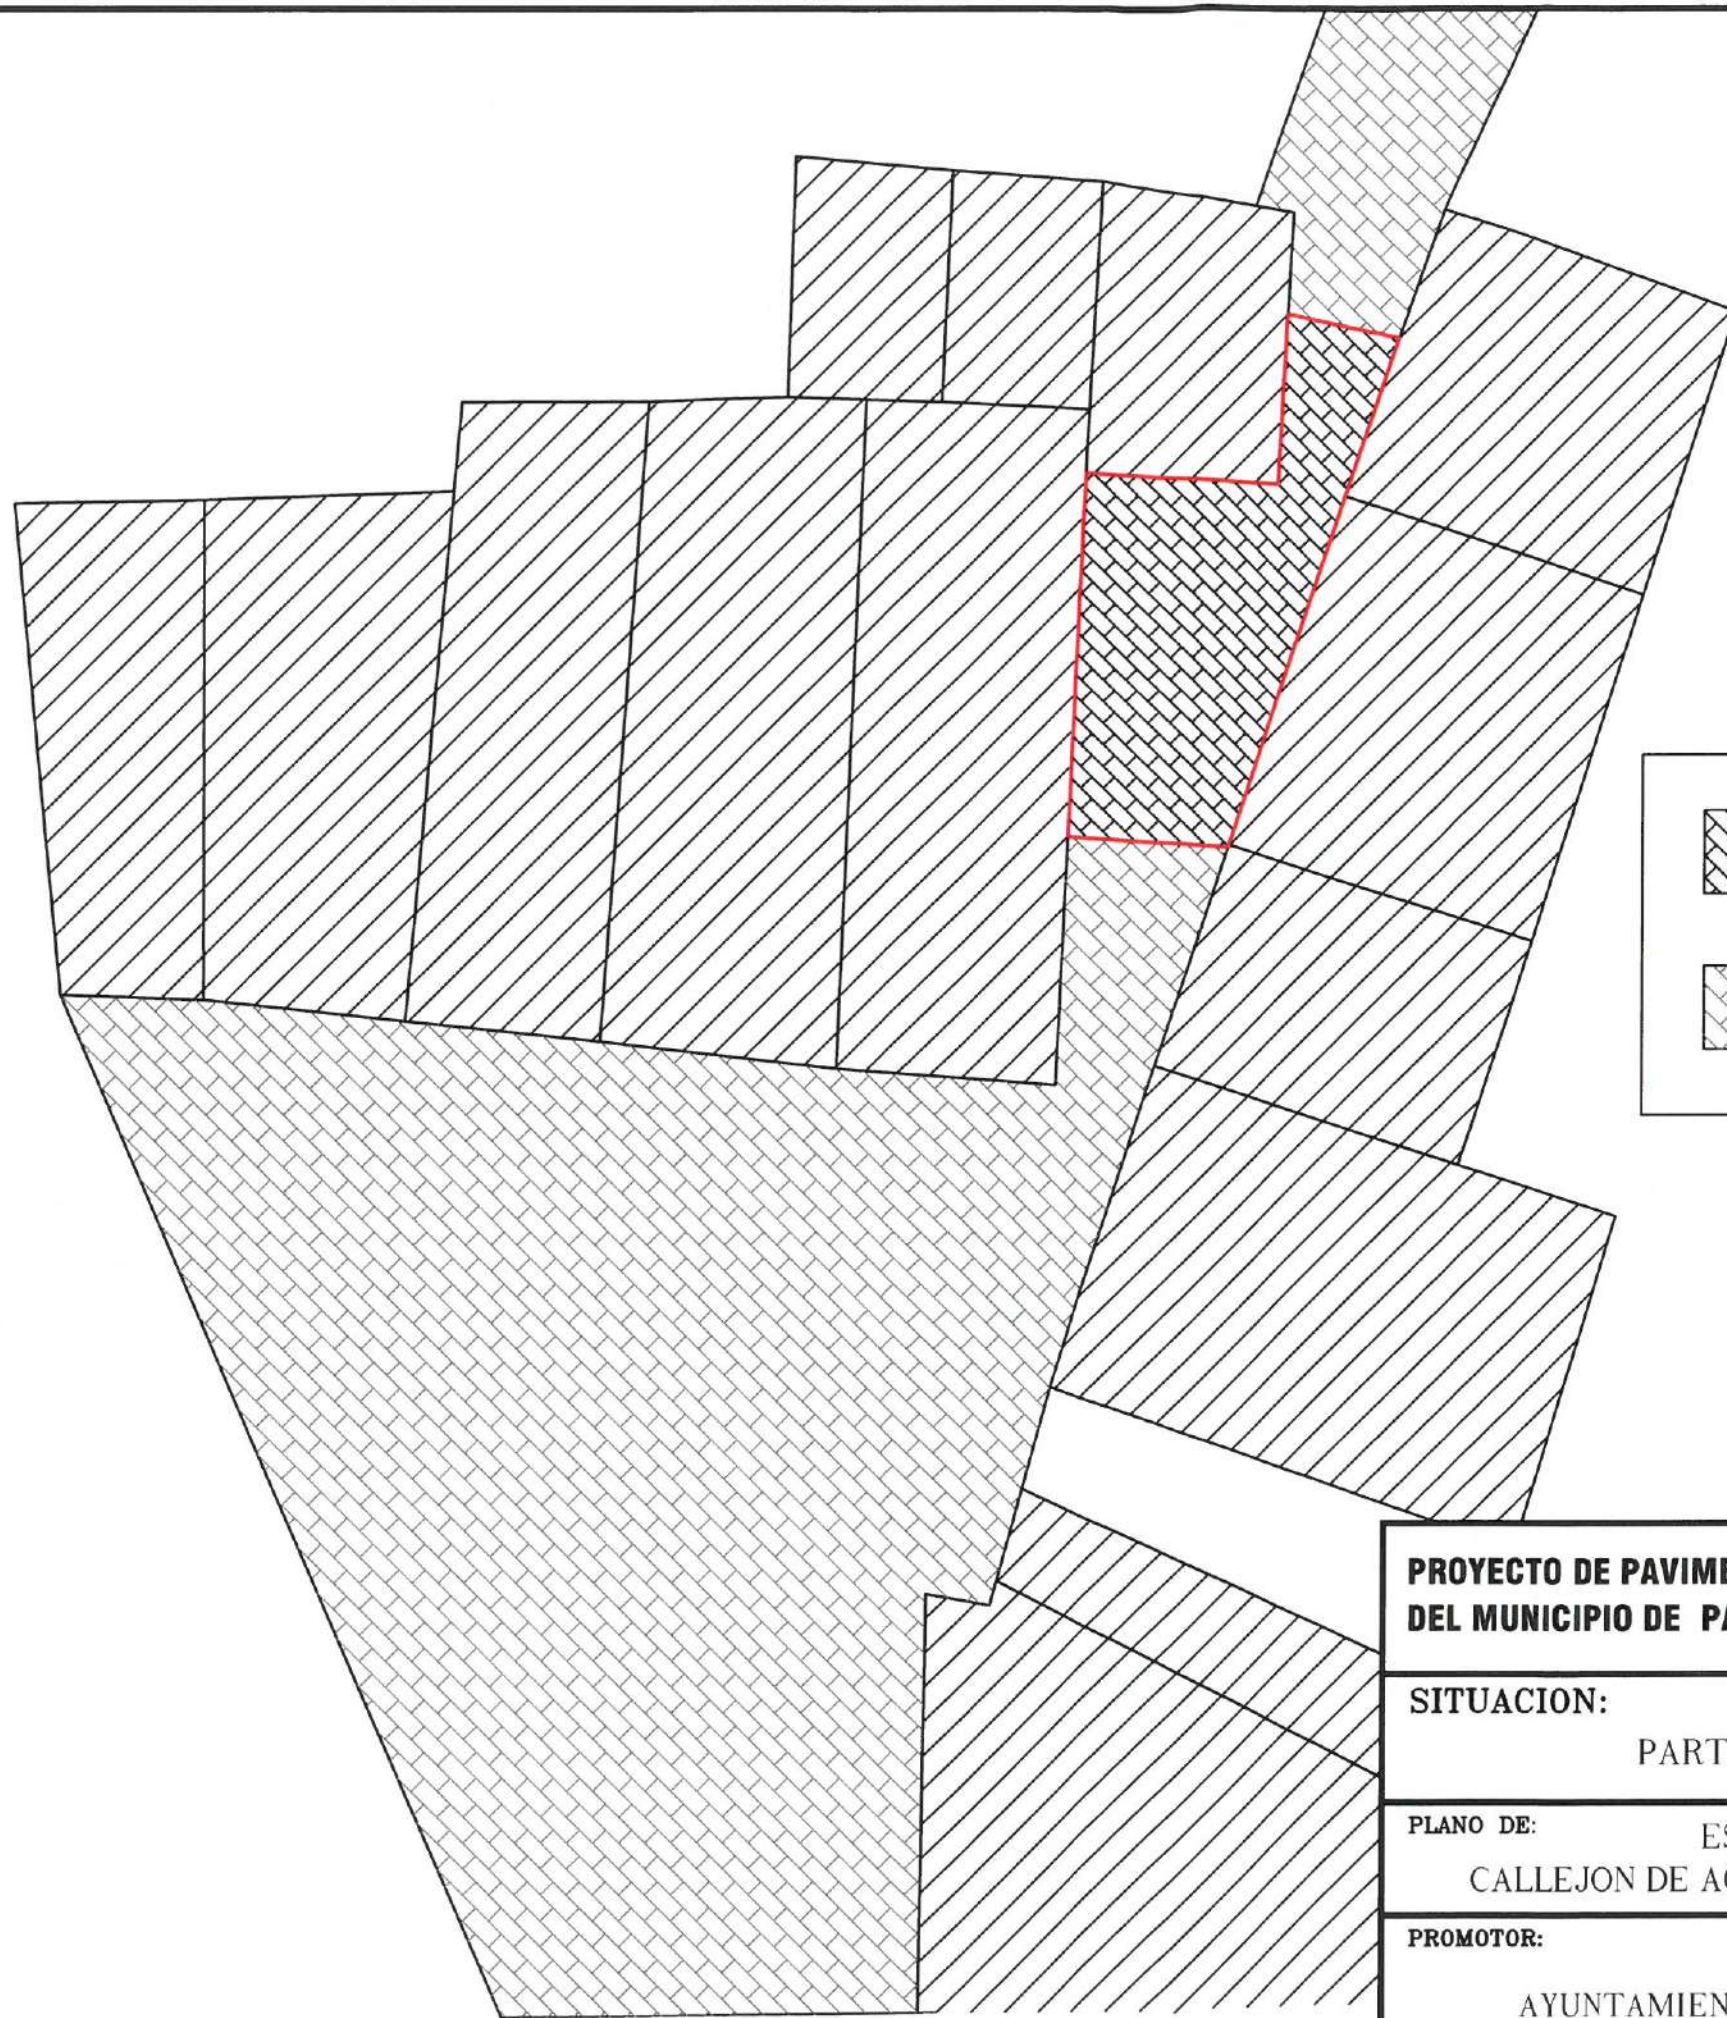
	PAVIMENTO DE ADOQUIN GRIS EXISTENTE
	PAVIMENTO DE ADOQUIN GRIS NUEVO
	ARQUETAS EXISTENTES



PROYECTO DE PAVIMENTACION DE VIALES EN VARIOS NUCLEOS URBANOS DEL MUNICIPIO DE PARTIDO DE LA SIERRA EN TOBALINA (BURGOS)		PLANO N°. 4-2
SITUACION: PARTIDO DE LA SIERRA EN TOBALINA (BURGOS)		ESCALA: 1:150
PLANO DE: ACABADO EN ZONA DE IGLESIA DE VALDERRAMA		FECHA: FEBRERO 2019
PROMOTOR: AYUNTAMIENTO DEL PARTIDO DE LA SIERRA EN TOBALINA		EL INGENIERO DE CAMINOS, CANALES Y PUERTOS Fdo.: JAVIER RAMOS GARCIA COLEGIADO N. 6.317




	PAVIMENTO DE ADOQUIN GRIS NUEVO
	ACERA DE HORMIGON GRABADO
	CALZADA DE HORMIGON

PROYECTO DE PAVIMENTACION DE VIALES EN VARIOS NUCLEOS URBANOS DEL MUNICIPIO DE PARTIDO DE LA SIERRA EN TOBALINA (BURGOS)		PLANO N°. 4-3
SITUACION: PARTIDO DE LA SIERRA EN TOBALINA (BURGOS)		ESCALA: 1:150
PLANO DE: ESTADO ACTUAL ACTUACION ZONA CALLE LA LOMA DE VALDERRAMA		FECHA: FEBRERO 2019
PROMOTOR: AYUNTAMIENTO DEL PARTIDO DE LA SIERRA EN TOBALINA	EL INGENIERO DE CAMINOS, CANALES Y PUERTOS Fdo.: JAVIER RAMOS GARCIA COLEGIADO N. 6.317	




	PAVIMENTO DE ADOQUIN NUEVO
	PAVIMENTO DE ADOQUIN GRIS EXISTENTE

PROYECTO DE PAVIMENTACION DE VIALES EN VARIOS NUCLEOS URBANOS DEL MUNICIPIO DE PARTIDO DE LA SIERRA EN TOBALINA (BURGOS)		PLANO N°. 4-4
SITUACION: PARTIDO DE LA SIERRA EN TOBALINA (BURGOS)		ESCALA: 1:200
PLANO DE: ESTADO REFORMADO DE ACTUACION EN CALLEJON DE ACCESO A LA CALLE LA LOMA DE VALDERRAMA		FECHA: FEBRERO 2019
PROMOTOR: AYUNTAMIENTO DEL PARTIDO DE LA SIERRA EN TOBALINA	EL INGENIERO DE CAMINOS, CANALES Y PUERTOS Fdo.: JAVIER RAMOS GARCIA COLEGIADO N. 6.317	

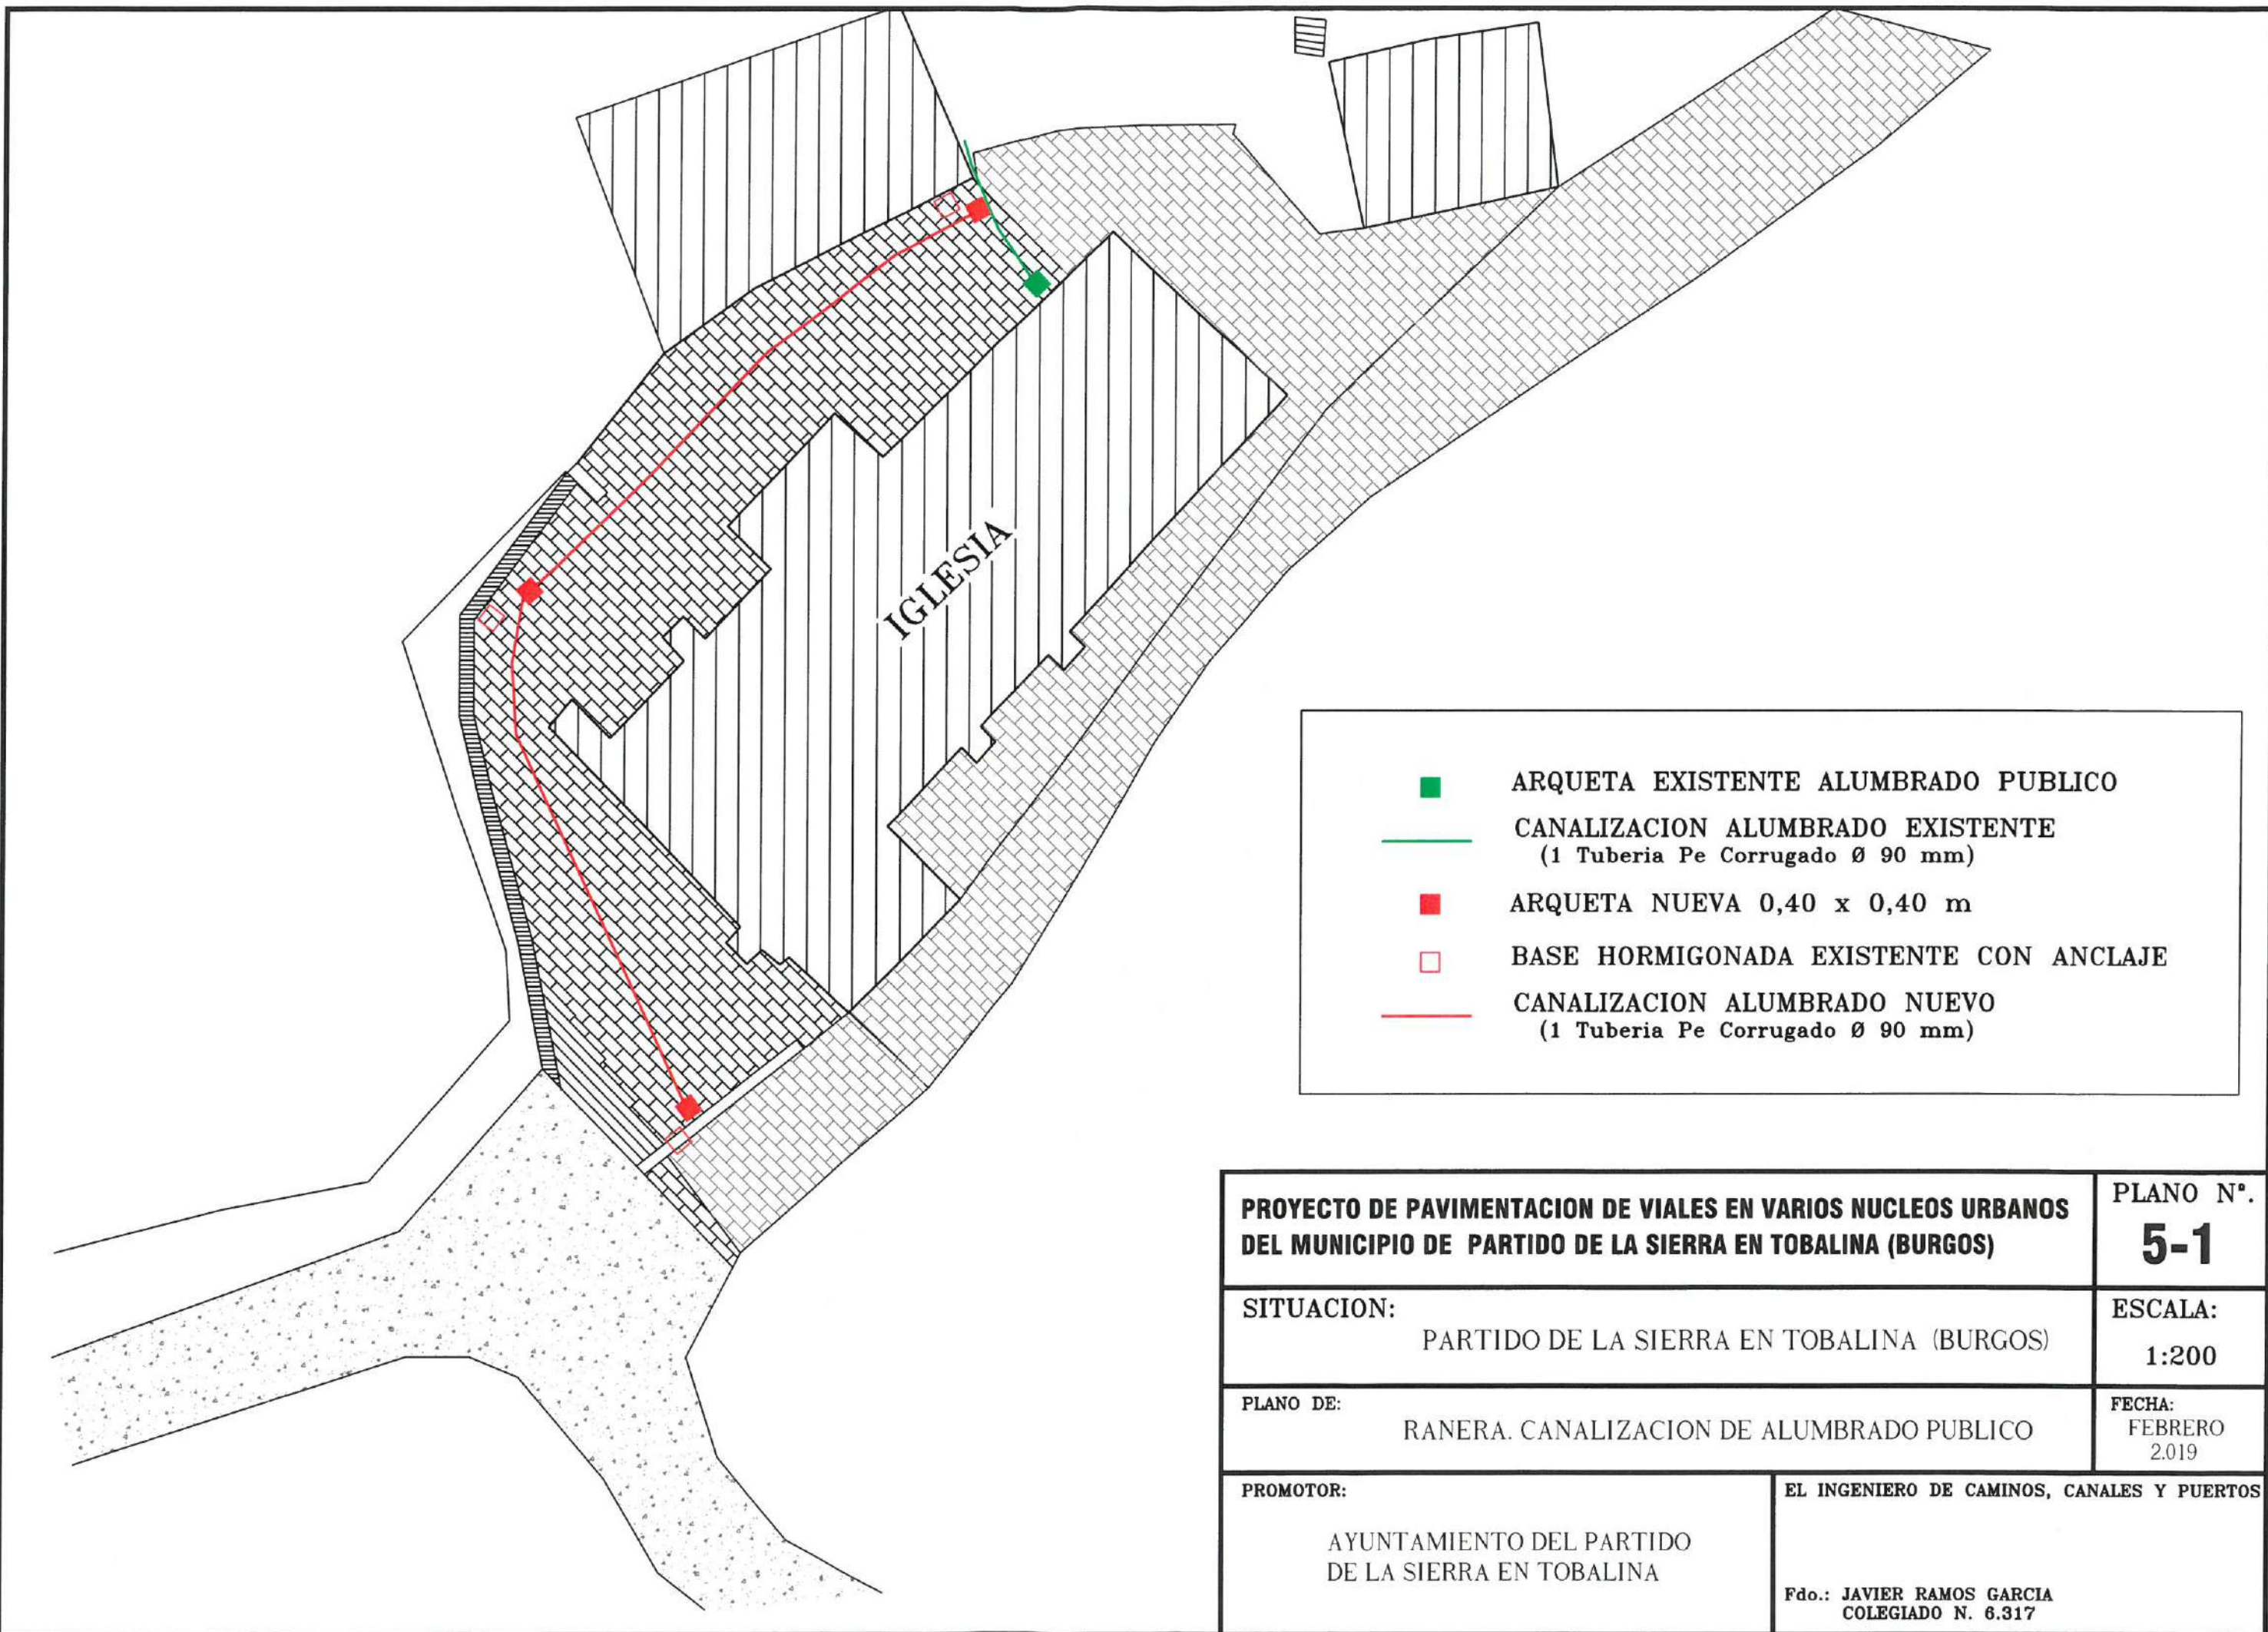


- ARQUETA EXISTENTE ALUMBRADO PUBLICO
- CANALIZACION ALUMBRADO EXISTENTE
(1 Tuberia Pe Corrugado Ø 90 mm)
- ARQUETA NUEVA 0,40 x 0,40 m
- BASE HORMIGONADA EXISTENTE CON ANCLAJE
- CANALIZACION ALUMBRADO NUEVO
(1 Tuberia Pe Corrugado Ø 90 mm)

PROYECTO DE PAVIMENTACION DE VIALES EN VARIOS NUCLEOS URBANOS DEL MUNICIPIO DE PARTIDO DE LA SIERRA EN TOBALINA (BURGOS)		PLANO N°. 5-1
SITUACION: PARTIDO DE LA SIERRA EN TOBALINA (BURGOS)		ESCALA: 1:200
PLANO DE: RANERA. CANALIZACION DE ALUMBRADO PUBLICO		FECHA: FEBRERO 2019
PROMOTOR: AYUNTAMIENTO DEL PARTIDO DE LA SIERRA EN TOBALINA		EL INGENIERO DE CAMINOS, CANALES Y PUERTOS Fdo.: JAVIER RAMOS GARCIA COLEGIADO N. 6.317

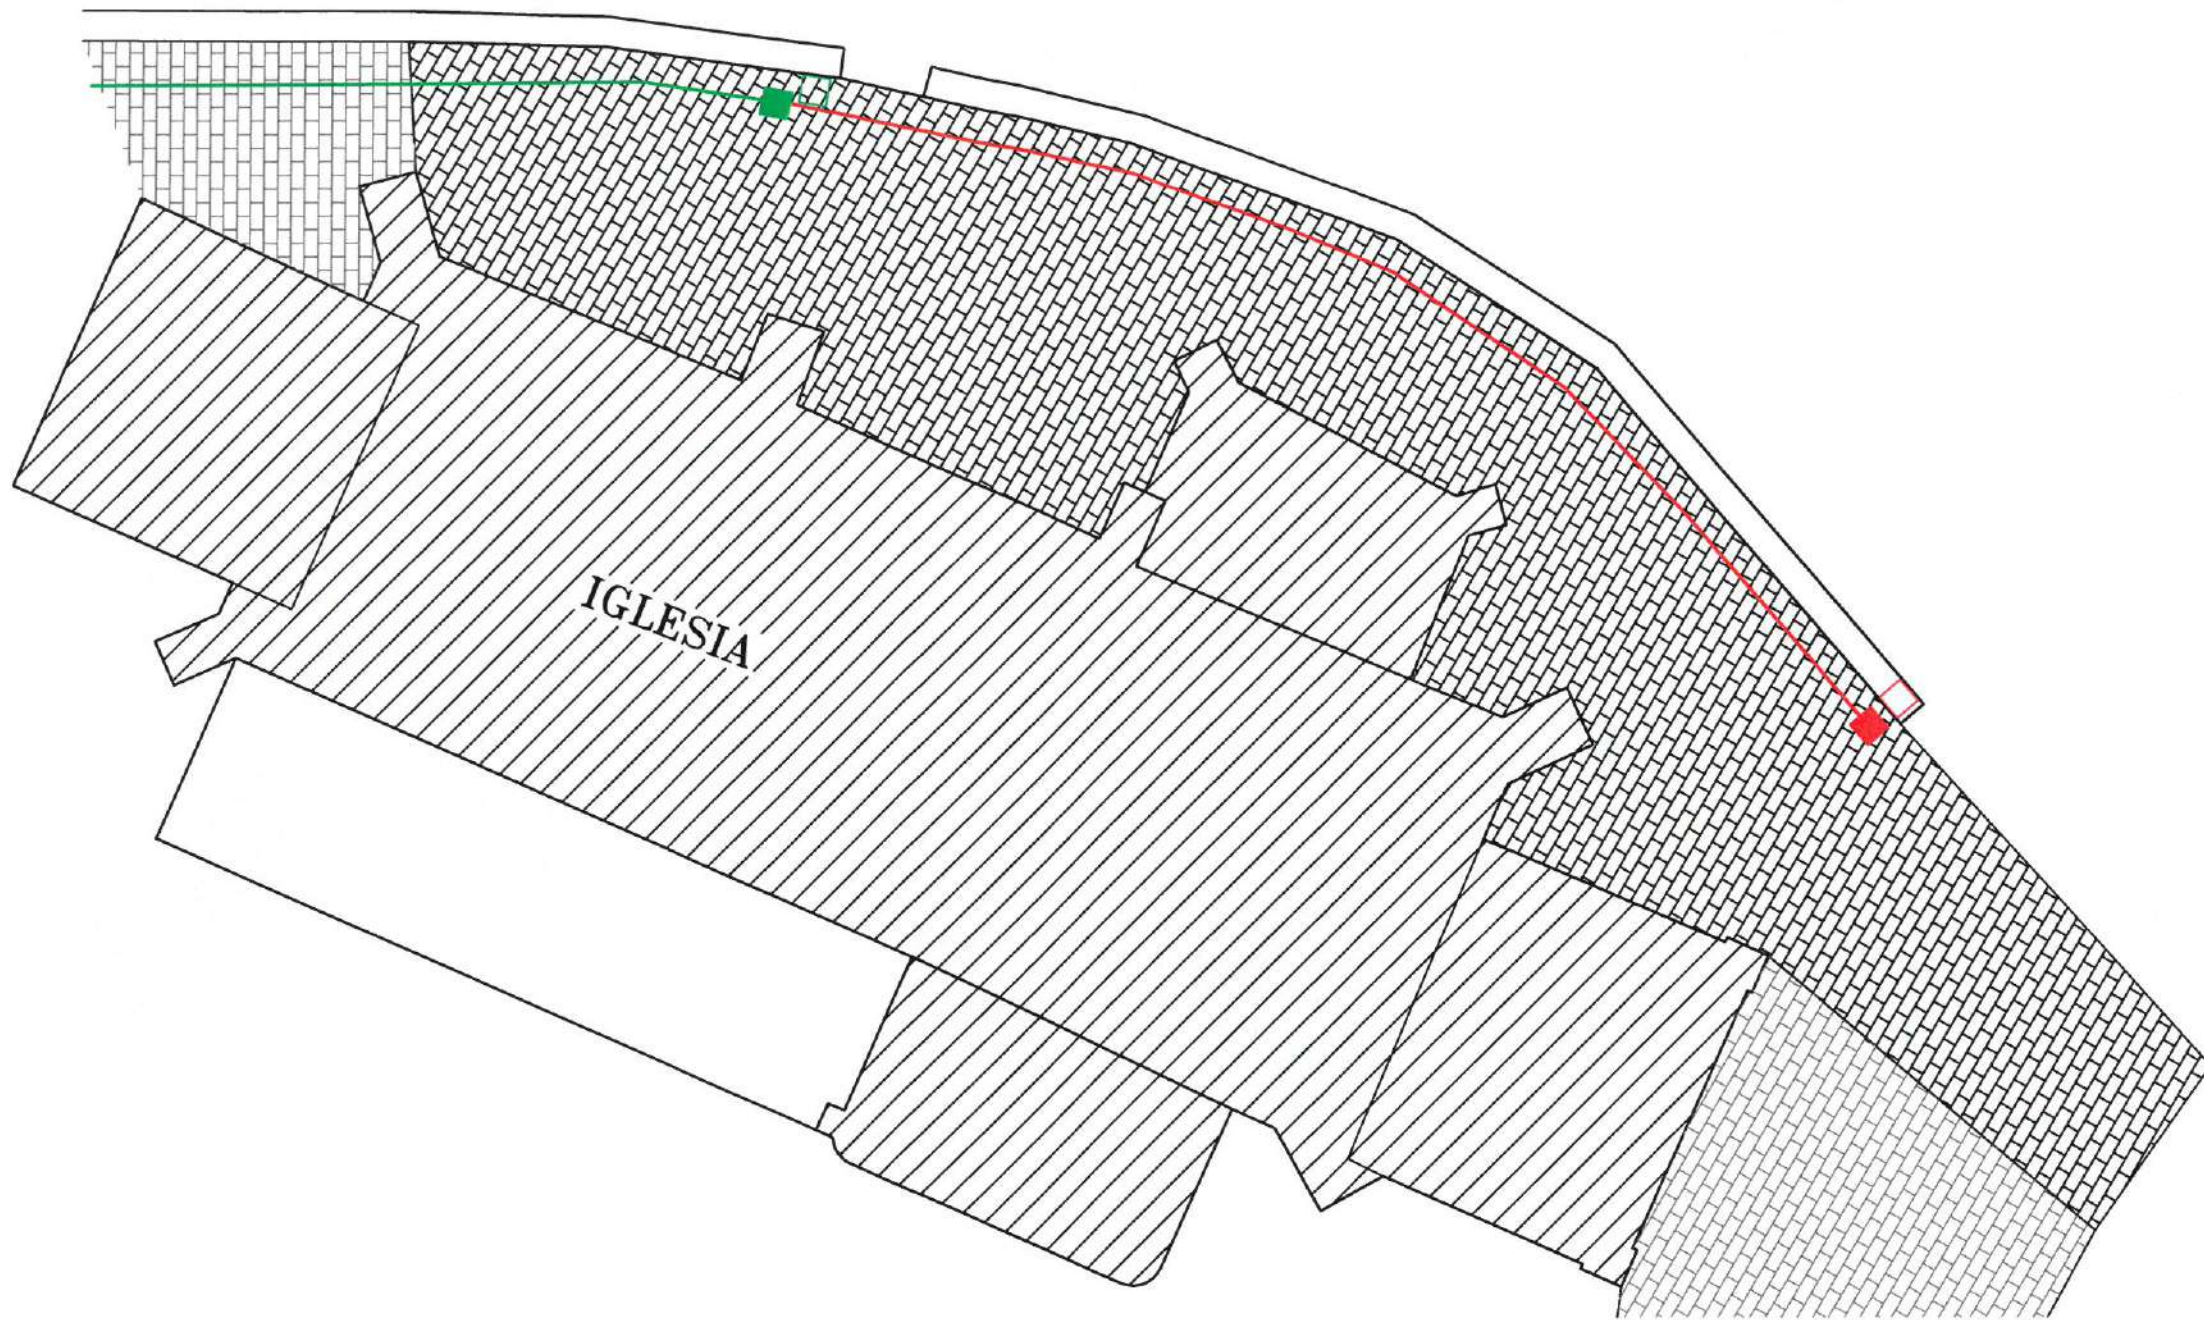




- ARQUETA EXISTENTE ALUMBRADO PUBLICO
- BASE HORMIGONADA EXISTENTE CON ANCLAJE
- CANALIZACION ALUMBRADO EXISTENTE
(1 Tuberia Pe Corrugado Ø 90 mm)
- ARQUETA NUEVA 0,40 x 0,40 m
- BASE HORMIGONADA EXISTENTE CON ANCLAJE
- CANALIZACION ALUMBRADO NUEVO
(1 Tuberia Pe Corrugado Ø 90 mm)

PROYECTO DE PAVIMENTACION DE VIALES EN VARIOS NUCLEOS URBANOS DEL MUNICIPIO DE PARTIDO DE LA SIERRA EN TOBALINA (BURGOS)		PLANO N°. 5-2
SITUACION: PARTIDO DE LA SIERRA EN TOBALINA (BURGOS)		ESCALA: 1:150
PLANO DE: VALDERRAMA. CANALIZACION DE ALUMBRADO PUBLICO		FECHA: FEBRERO 2019
PROMOTOR: AYUNTAMIENTO DEL PARTIDO DE LA SIERRA EN TOBALINA		EL INGENIERO DE CAMINOS, CANALES Y PUERTOS Fdo.: JAVIER RAMOS GARCIA COLEGIADO N. 6.317


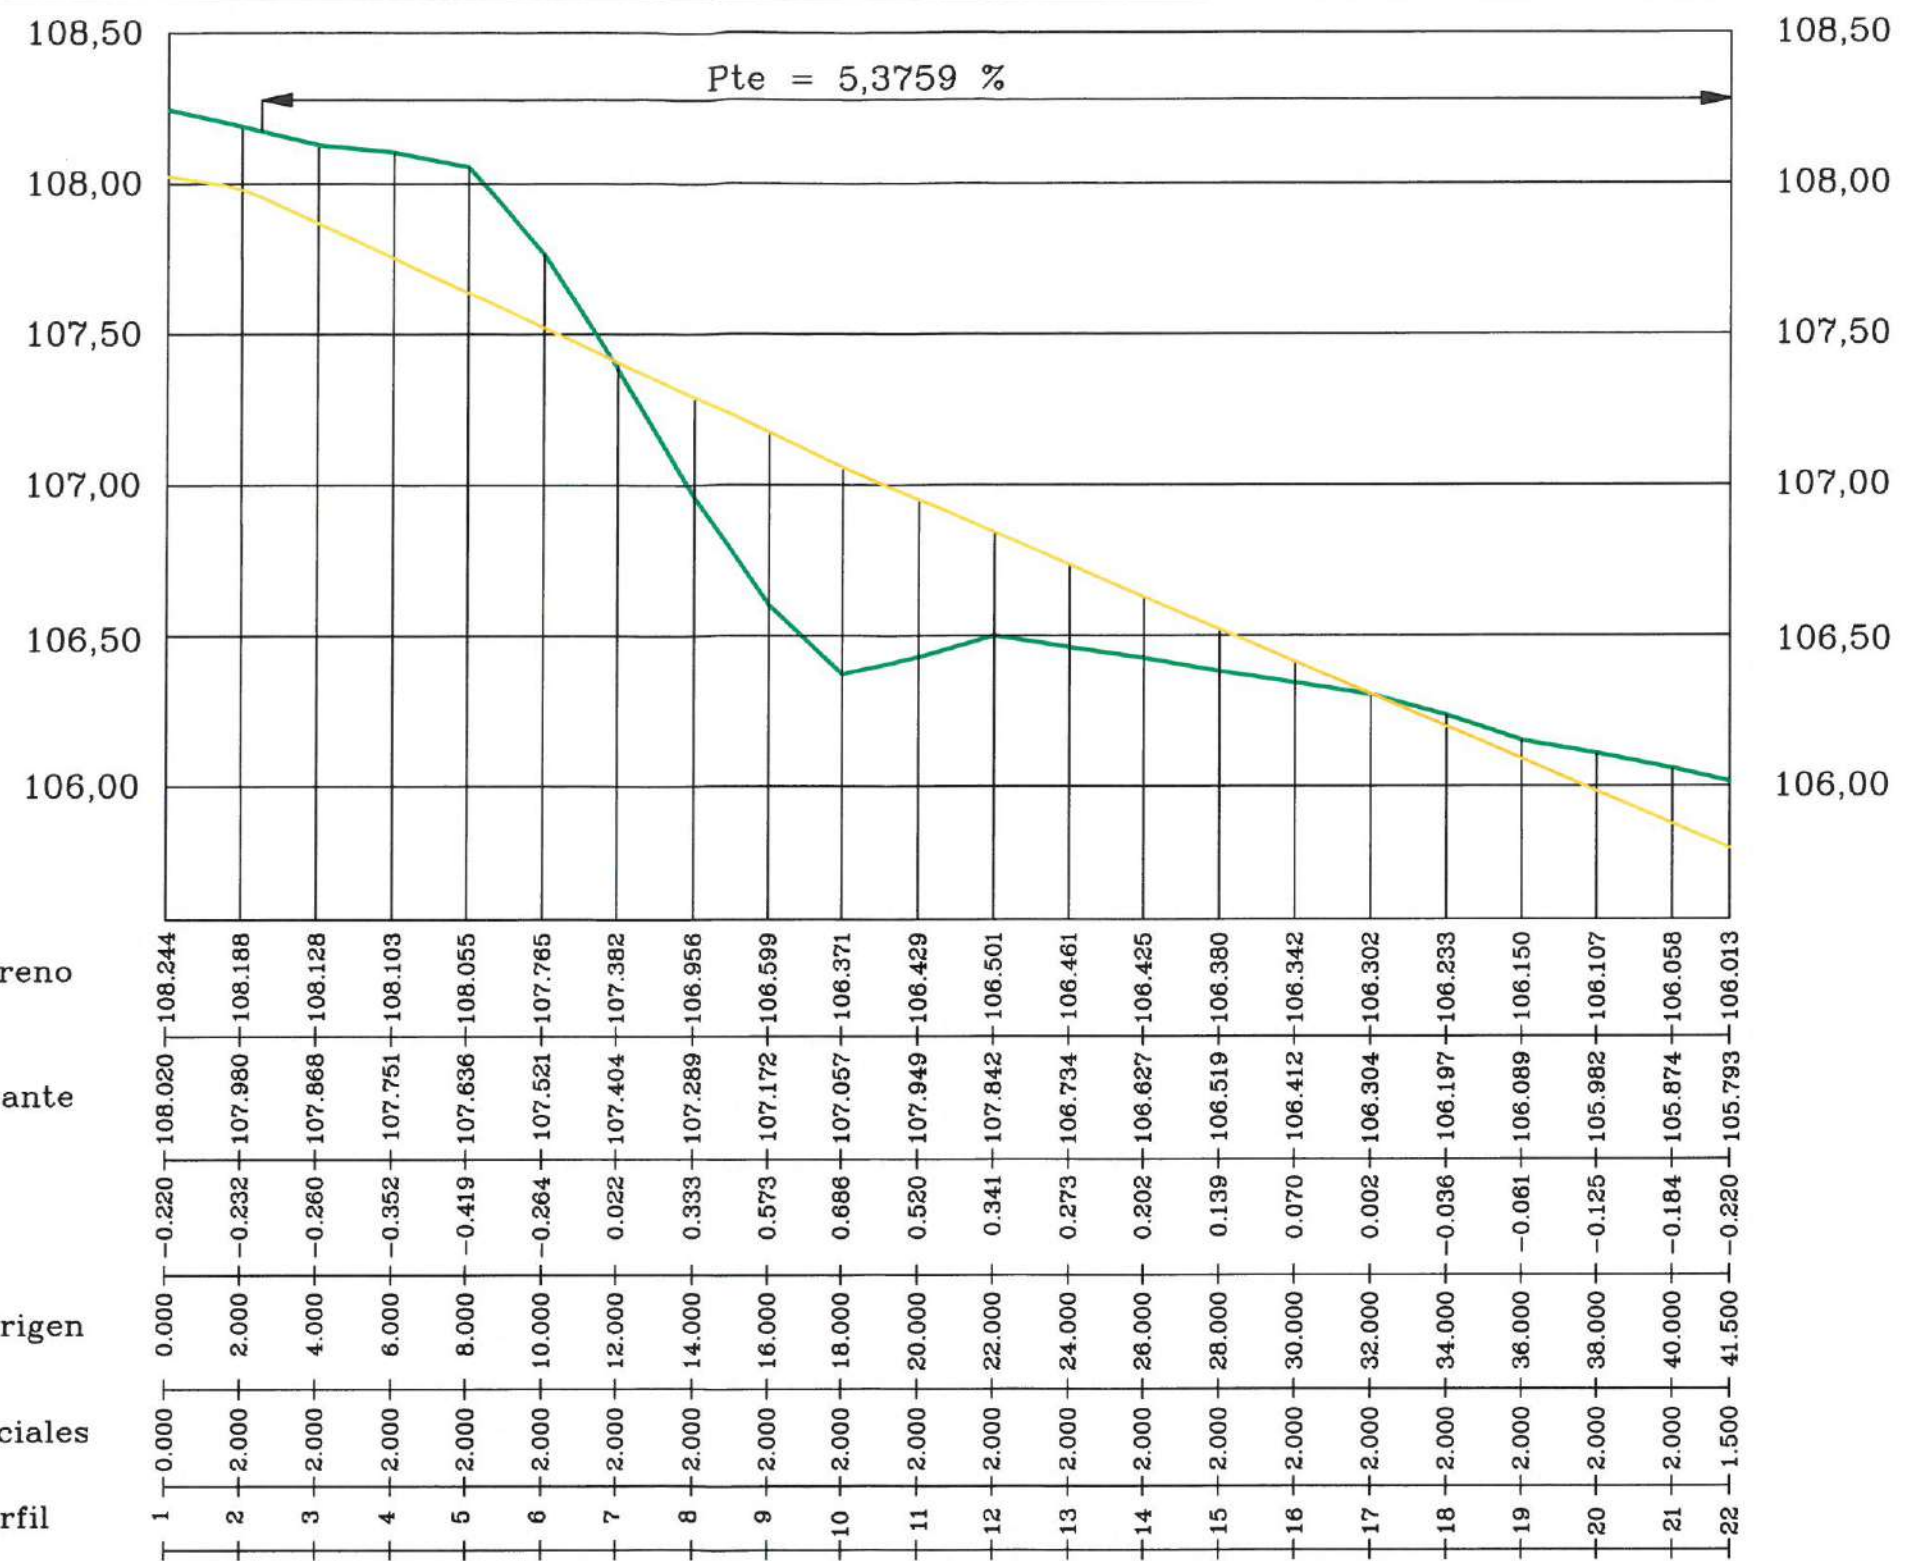




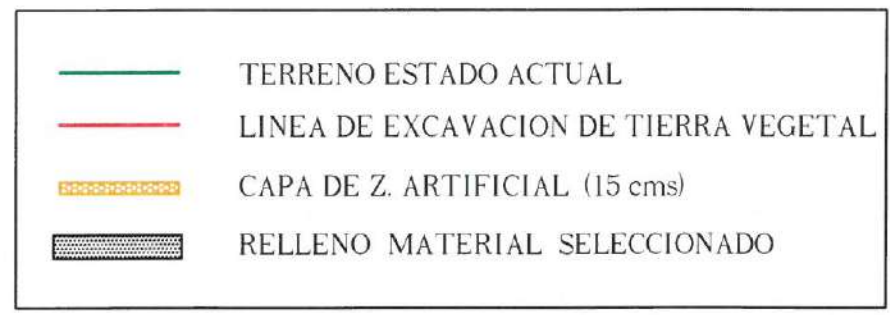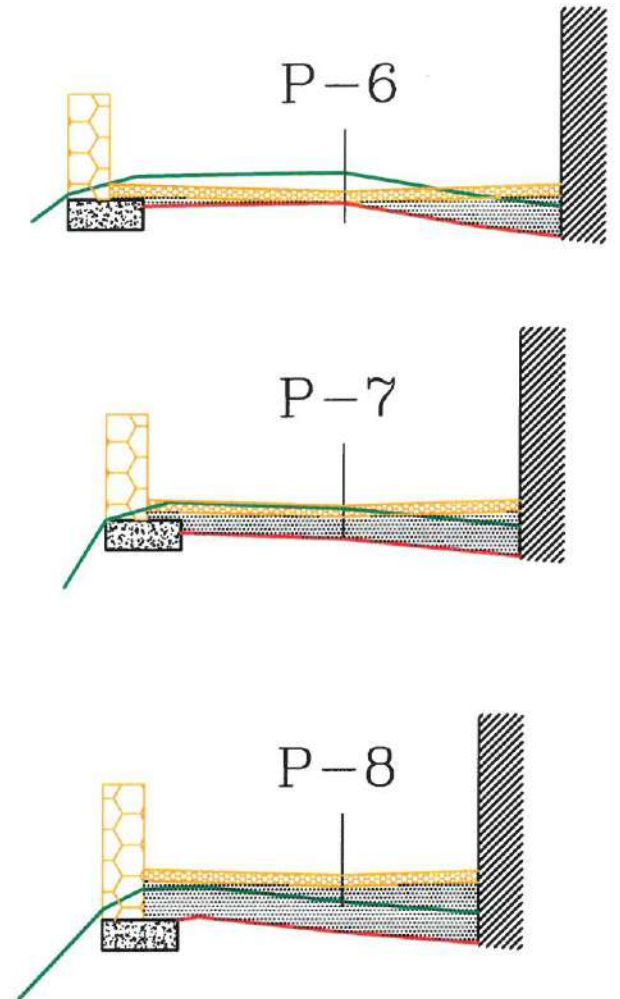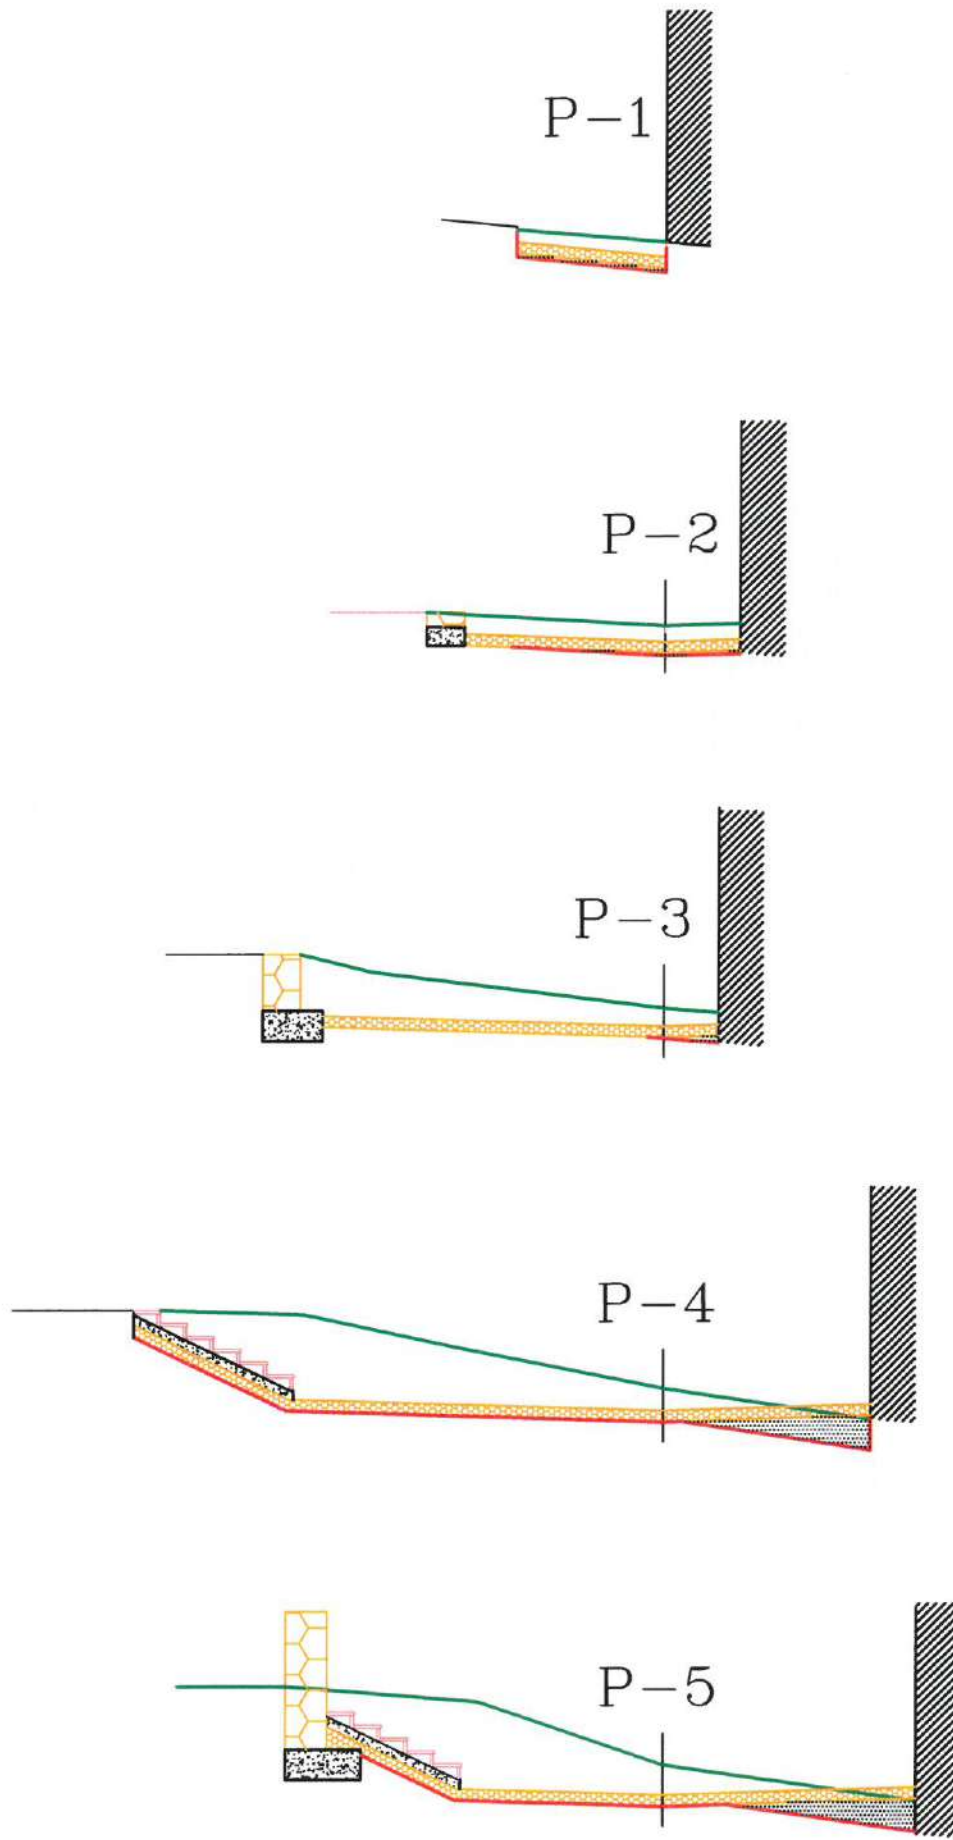

— RASANTE DE PAVIMENTO DE ADOQUIN ROMANICO
— TERRENO SEGUN EL ESTADO ACTUAL

PROYECTO DE PAVIMENTACION DE VIALES EN VARIOS NUCLEOS URBANOS DEL MUNICIPIO DE PARTIDO DE LA SIERRA EN TOBALINA (BURGOS)		PLANO N°. 6
SITUACION: PARTIDO DE LA SIERRA EN TOBALINA (BURGOS)		ESCALA: E.H 1:200 E.V 1:25
PLANO DE: RANERA-PERFIL LONGITUDINAL		FECHA: FEBRERO 2019
PROMOTOR: AYUNTAMIENTO DEL PARTIDO DE LA SIERRA EN TOBALINA	EL INGENIERO DE CAMINOS, CANALES Y PUERTOS Fdo.: JAVIER RAMOS GARCIA COLEGIADO N. 6.317	





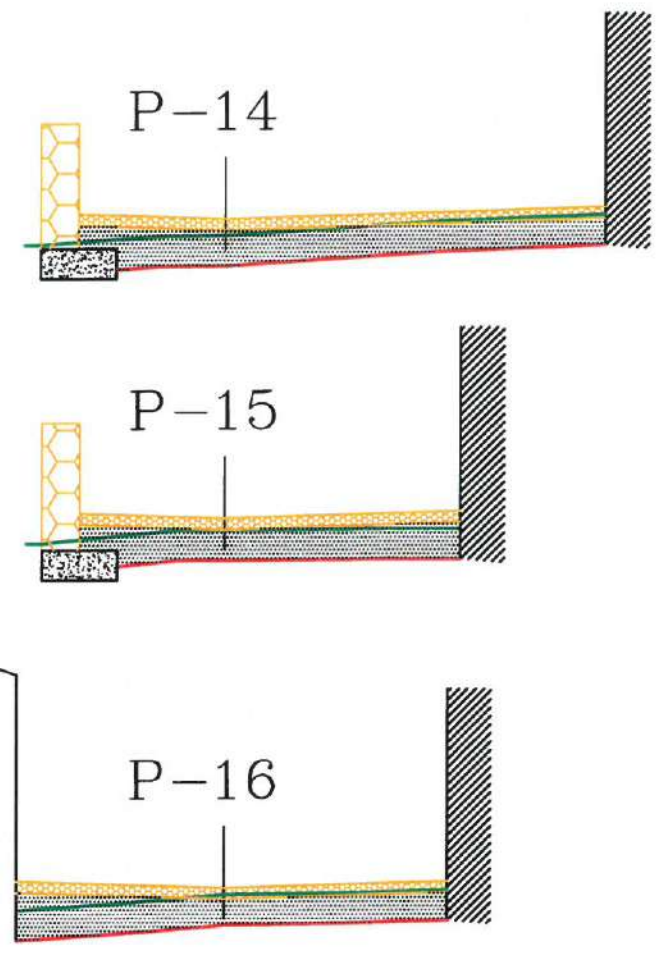
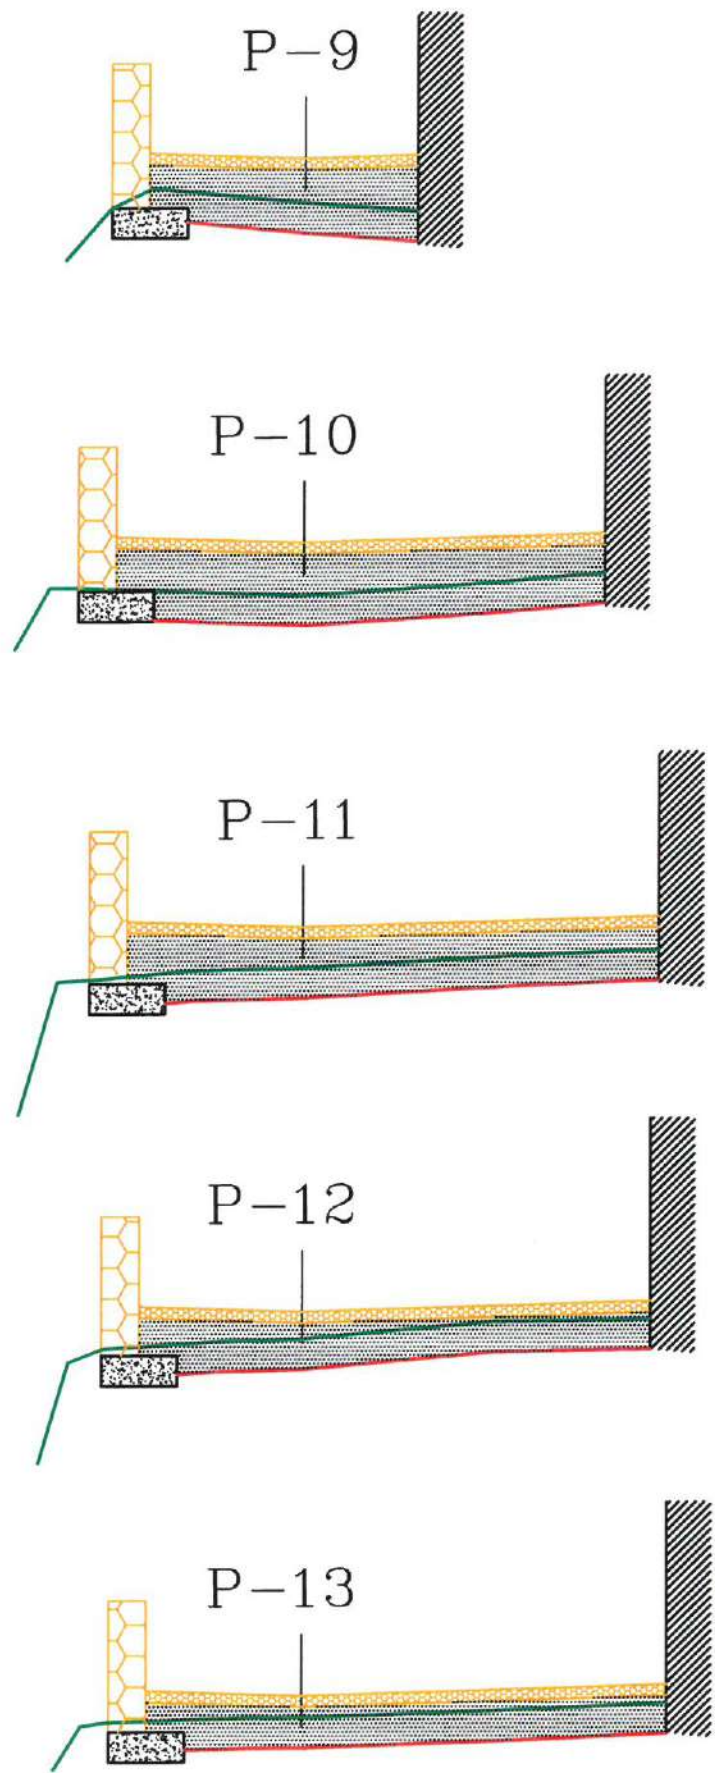






PROYECTO DE PAVIMENTACION DE VIALES EN VARIOS NUCLEOS URBANOS DEL MUNICIPIO DE PARTIDO DE LA SIERRA EN TOBALINA (BURGOS)		PLANO N°. 7-1
SITUACION: PARTIDO DE LA SIERRA EN TOBALINA (BURGOS)		ESCALA: 1:100
PLANO DE: RANERA-PERFILES TRANSVERSALES		FECHA: FEBRERO 2019
PROMOTOR: AYUNTAMIENTO DEL PARTIDO DE LA SIERRA EN TOBALINA	EL INGENIERO DE CAMINOS, CANALES Y PUERTOS Fdo.: JAVIER RAMOS GARCIA COLEGIADO N. 6.317	

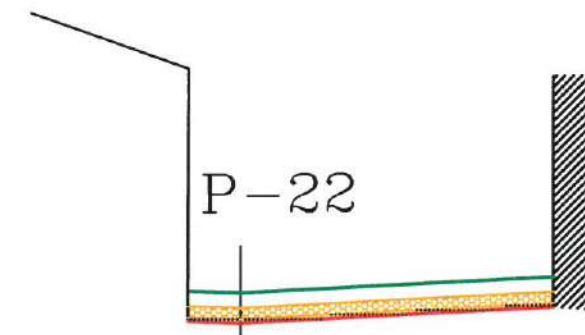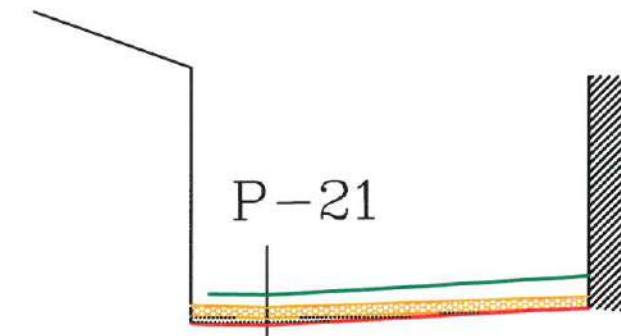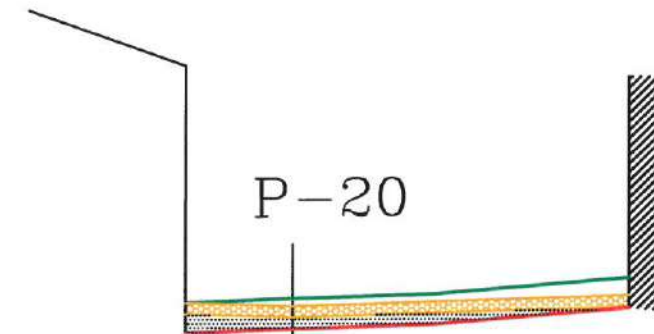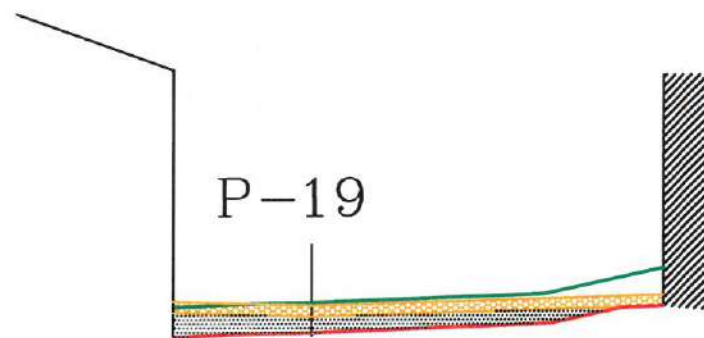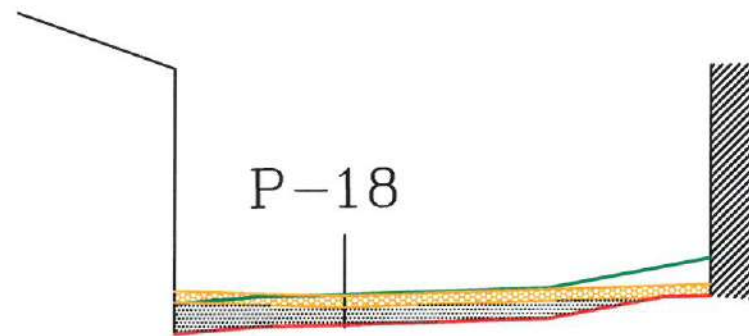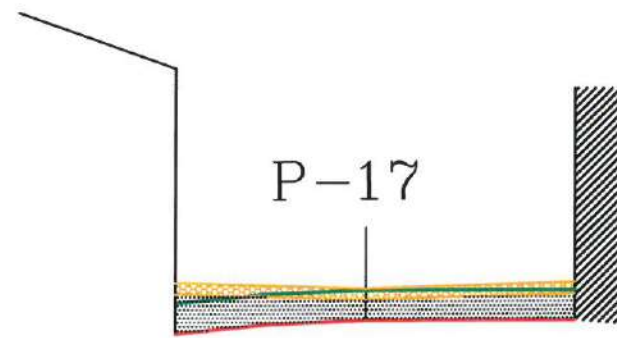

	TERRENO ESTADO ACTUAL
	LINEA DE EXCAVACION DE TIERRA VEGETAL
	CAPA DE Z. ARTIFICIAL (15 cms)
	RELLENO MATERIAL SELECCIONADO

PROYECTO DE PAVIMENTACION DE VIALES EN VARIOS NUCLEOS URBANOS DEL MUNICIPIO DE PARTIDO DE LA SIERRA EN TOBALINA (BURGOS)		PLANO N°. 7-2
SITUACION: PARTIDO DE LA SIERRA EN TOBALINA (BURGOS)		ESCALA: 1:100
PLANO DE: RANERA-PERFILES TRANSVERSALES		FECHA: FEBRERO 2019
PROMOTOR: AYUNTAMIENTO DEL PARTIDO DE LA SIERRA EN TOBALINA	EL INGENIERO DE CAMINOS, CANALES Y PUERTOS Fdo.: JAVIER RAMOS GARCIA COLEGIADO N. 6.317	




	TERRENO ESTADO ACTUAL
	LINEA DE EXCAVACION DE TIERRA VEGETAL
	CAPA DE Z. ARTIFICIAL (15 cms)
	RELLENO MATERIAL SELECCIONADO


PROYECTO DE PAVIMENTACION DE VIALES EN VARIOS NUCLEOS URBANOS DEL MUNICIPIO DE PARTIDO DE LA SIERRA EN TOBALINA (BURGOS)		PLANO N°. 7-3
SITUACION: PARTIDO DE LA SIERRA EN TOBALINA (BURGOS)		ESCALA: 1:100
PLANO DE: RANERA-PERFILES TRANSVERSALES		FECHA: FEBRERO 2019
PROMOTOR: AYUNTAMIENTO DEL PARTIDO DE LA SIERRA EN TOBALINA	EL INGENIERO DE CAMINOS, CANALES Y PUERTOS Fdo.: JAVIER RAMOS GARCIA COLEGIADO N. 6.317	

ALBARDILLA DE PIEDRA NATURAL
DE 3 CMS DE ESPESOR


MURO MAMPOSTERIA
DE PIEDRA

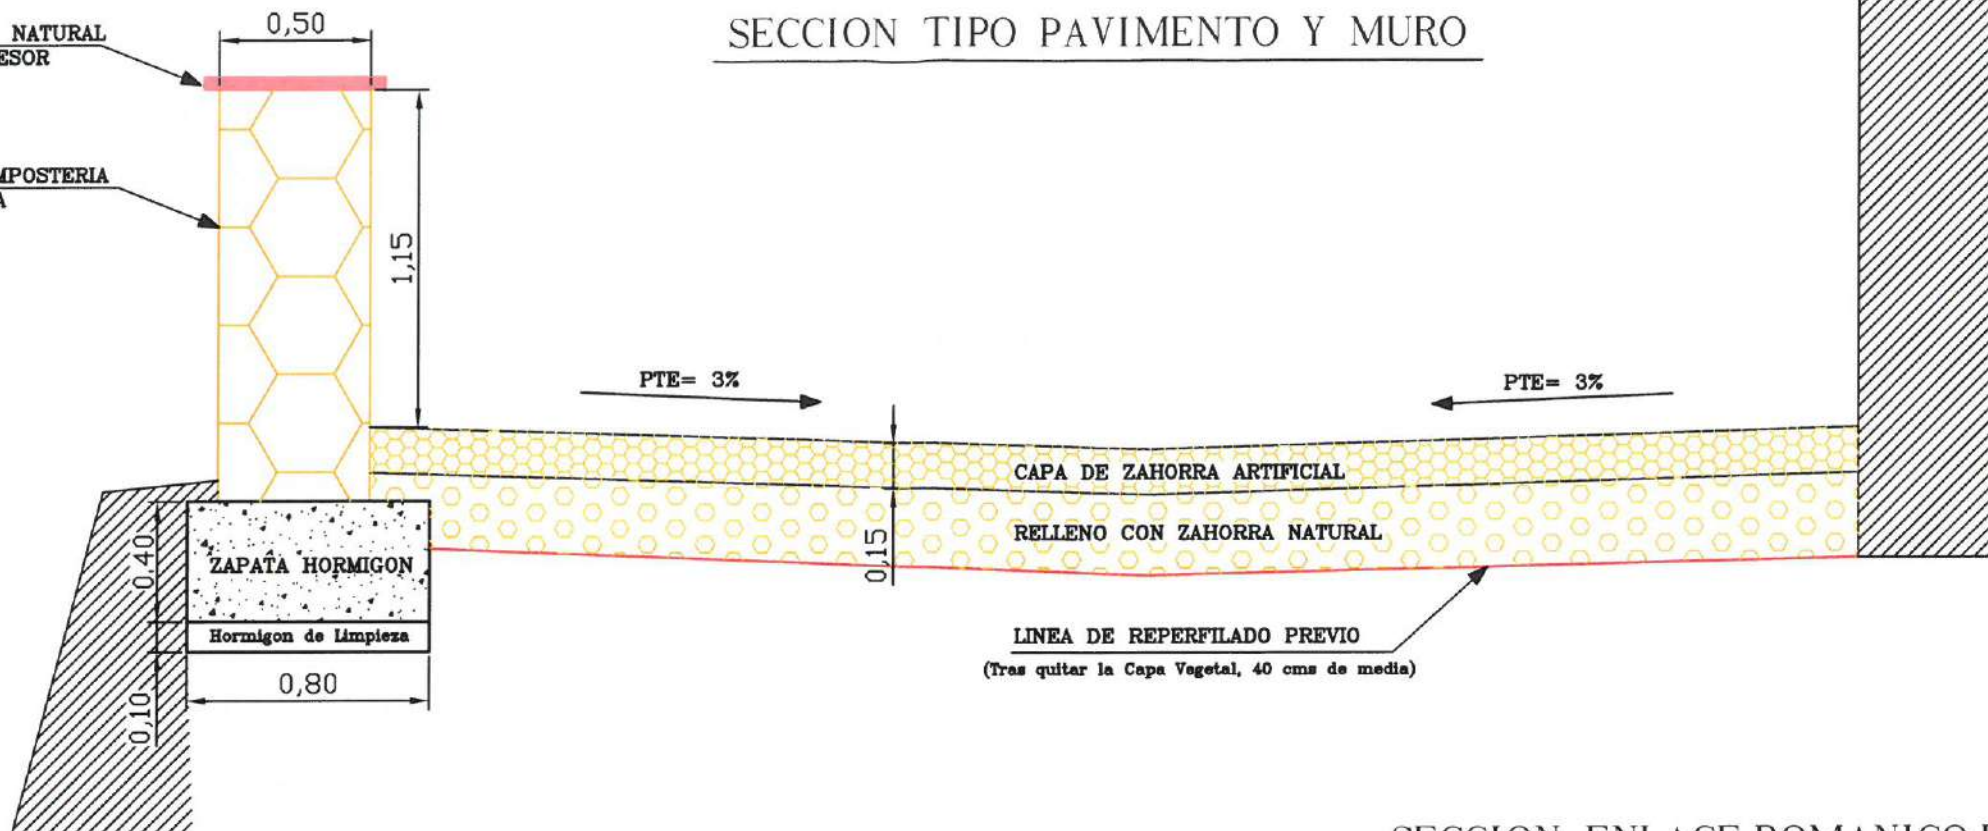

SECCION ENLACE ROMANICO EXISTENTE

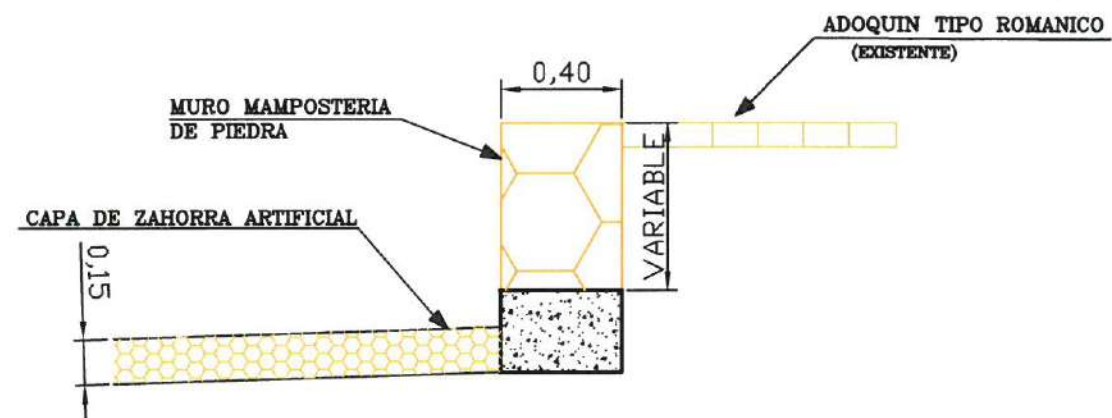


SECCION ZONA ESCALERAS

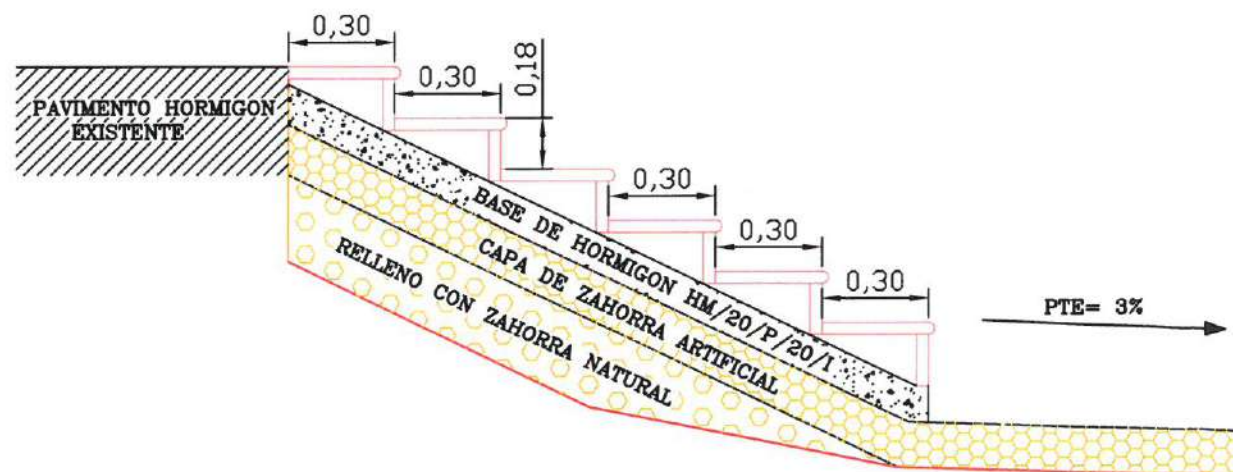


PROYECTO DE PAVIMENTACION DE VIALES EN VARIOS NUCLEOS URBANOS DEL MUNICIPIO DE PARTIDO DE LA SIERRA EN TOBALINA (BURGOS)		PLANO N°. 8-1
SITUACION: PARTIDO DE LA SIERRA EN TOBALINA (BURGOS)		ESCALA: 1:25
PLANO DE: SECCIONES TIPO DE PAVIMENTO DE RANERA		FECHA: FEBRERO 2019
PROMOTOR: AYUNTAMIENTO DEL PARTIDO DE LA SIERRA EN TOBALINA	EL INGENIERO DE CAMINOS, CANALES Y PUERTOS Fdo.: JAVIER RAMOS GARCIA COLEGIADO N. 6.317	

DETALLE SECCION PAVIMENTO EN ISLOTE CALLE LOMA EN VALDERRAMA (ESCALA 1:20)

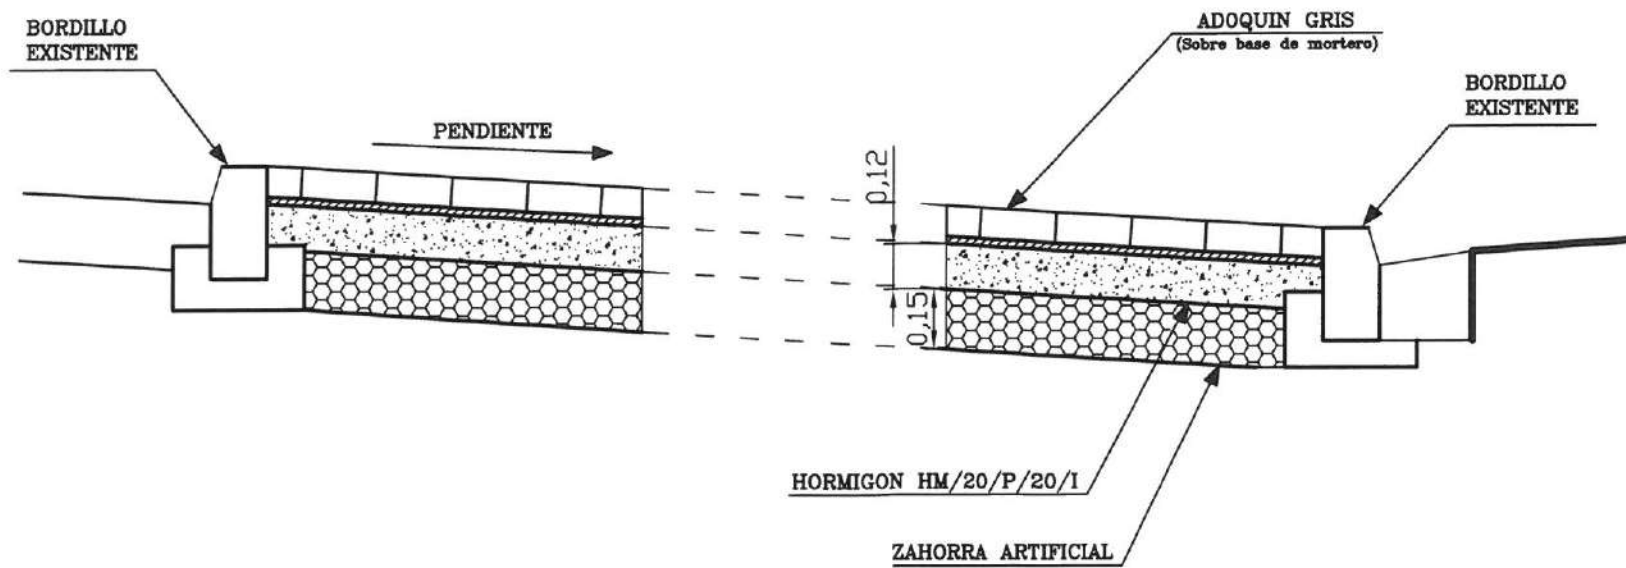


DETALLE SECCION PAVIMENTO EN ZONA IGLESIA VALDERRAMA (ESCALA 1:20)

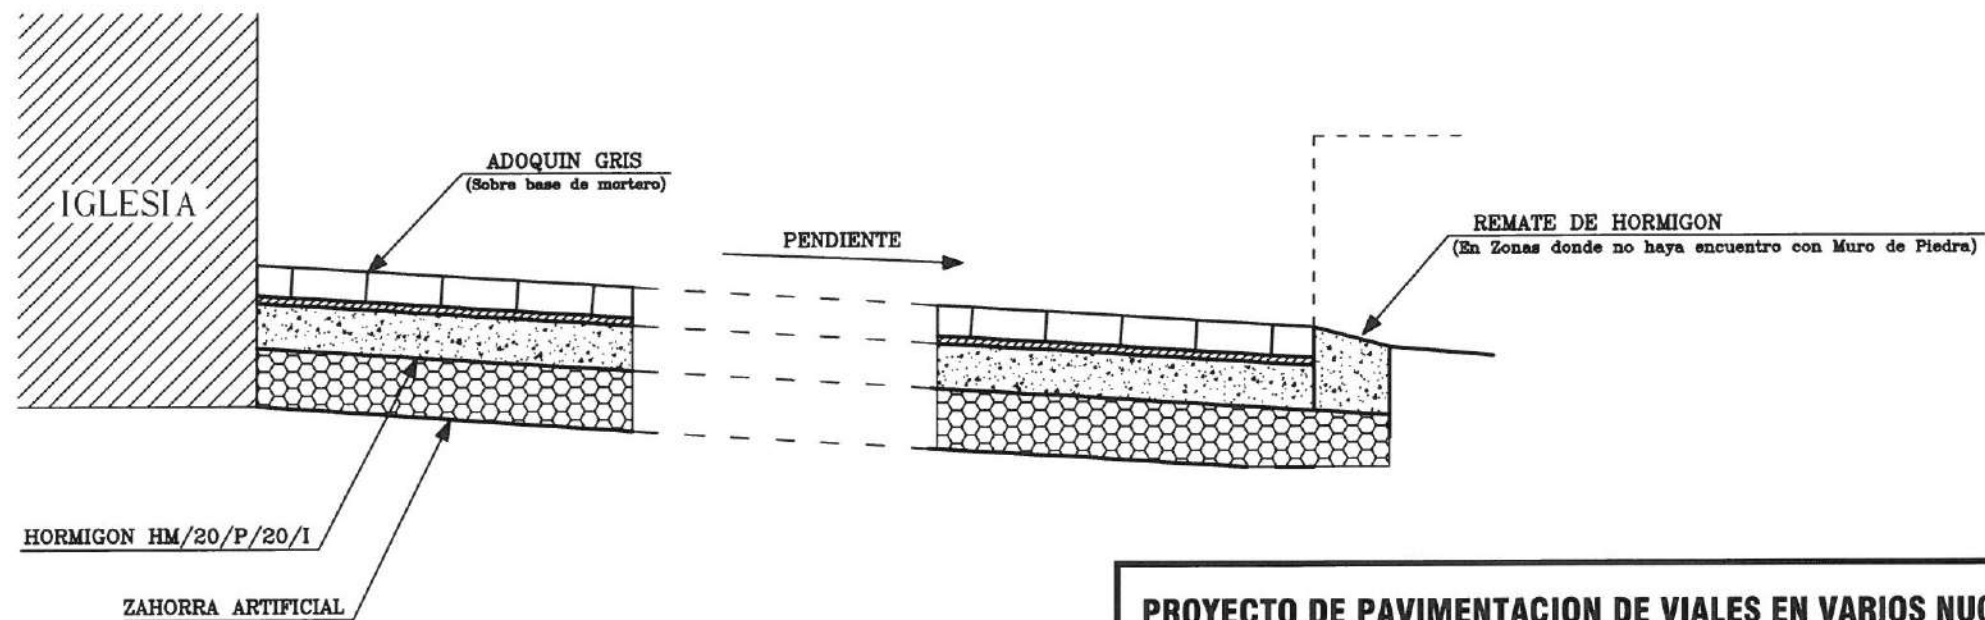


PROYECTO DE PAVIMENTACION DE VIALES EN VARIOS NUCLEOS URBANOS DEL MUNICIPIO DE PARTIDO DE LA SIERRA EN TOBALINA (BURGOS)		PLANO N°. 8-2
SITUACION: PARTIDO DE LA SIERRA EN TOBALINA (BURGOS)		ESCALA: 1:20
PLANO DE: SECCIONES TIPO DE PAVIMENTO DE VALDERRAMA		FECHA: FEBRERO 2019
PROMOTOR: AYUNTAMIENTO DEL PARTIDO DE LA SIERRA EN TOBALINA	EL INGENIERO DE CAMINOS, CANALES Y PUERTOS Fdo.: JAVIER RAMOS GARCIA COLEGIADO N. 6.317	

DETALLE SECCION PAVIMENTO EN CALLEJON
 DE ACCESO A CALLE LOMA EN VALDERRAMA (ESCALA 1:20)

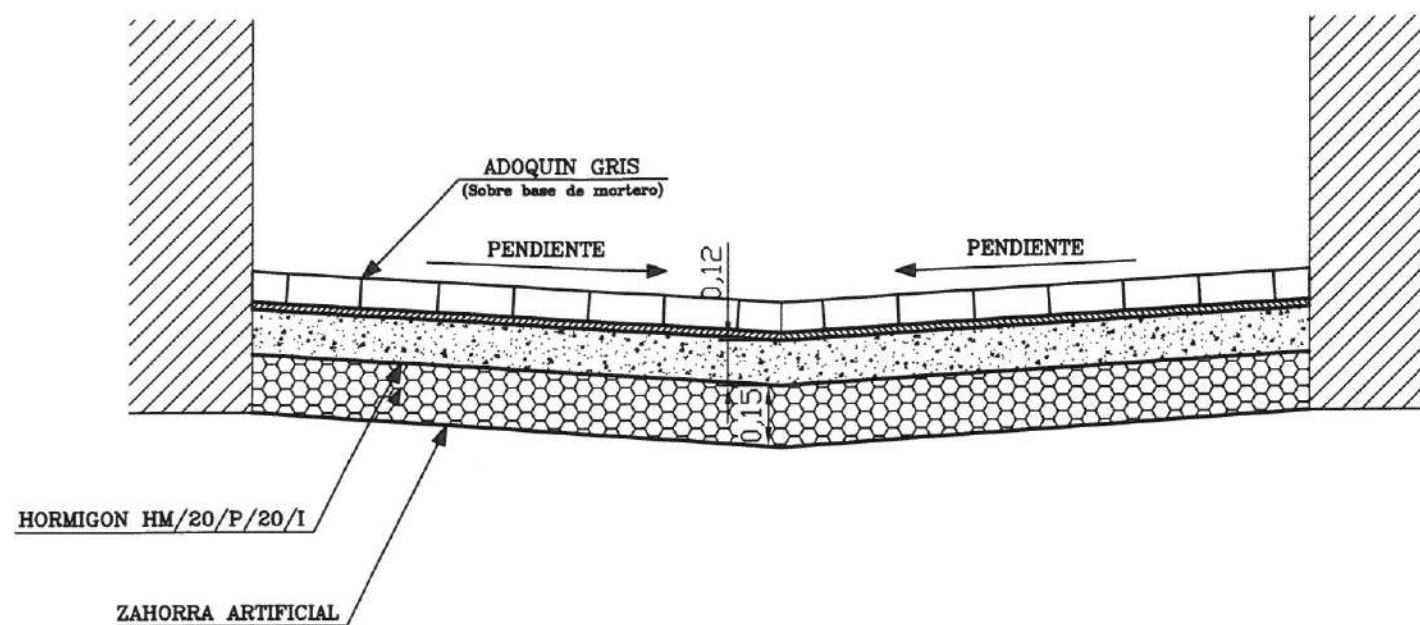


PROYECTO DE PAVIMENTACION DE VIALES EN VARIOS NUCLEOS URBANOS DEL MUNICIPIO DE PARTIDO DE LA SIERRA EN TOBALINA (BURGOS)		PLANO N°. 8-3
SITUACION: PARTIDO DE LA SIERRA EN TOBALINA (BURGOS)		ESCALA: 1:20
PLANO DE: SECCIONES TIPO DE PAVIMENTO DE VALDERRAMA		FECHA: FEBRERO 2019
PROMOTOR: AYUNTAMIENTO DEL PARTIDO DE LA SIERRA EN TOBALINA	EL INGENIERO DE CAMINOS, CANALES Y PUERTOS Fdo.: JAVIER RAMOS GARCIA COLEGIADO N. 6.317	


ARQUETAS DE 0,40X0,40

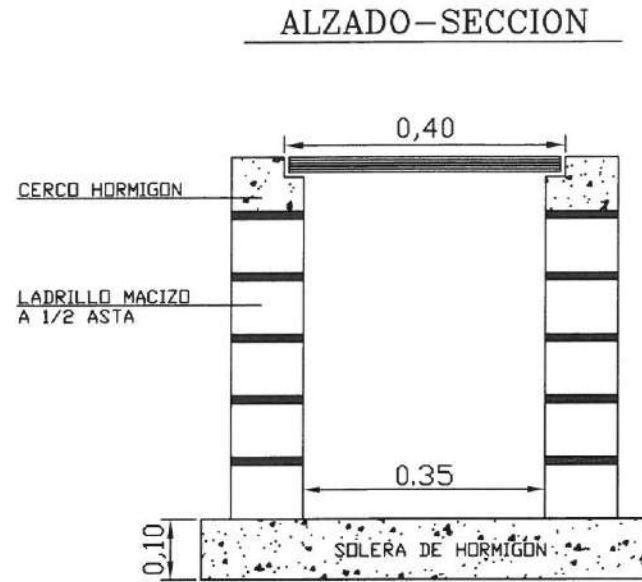

PLANTA

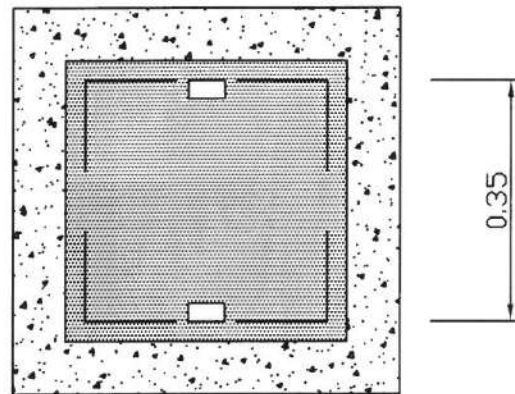

ZANJA ALUMBRADO

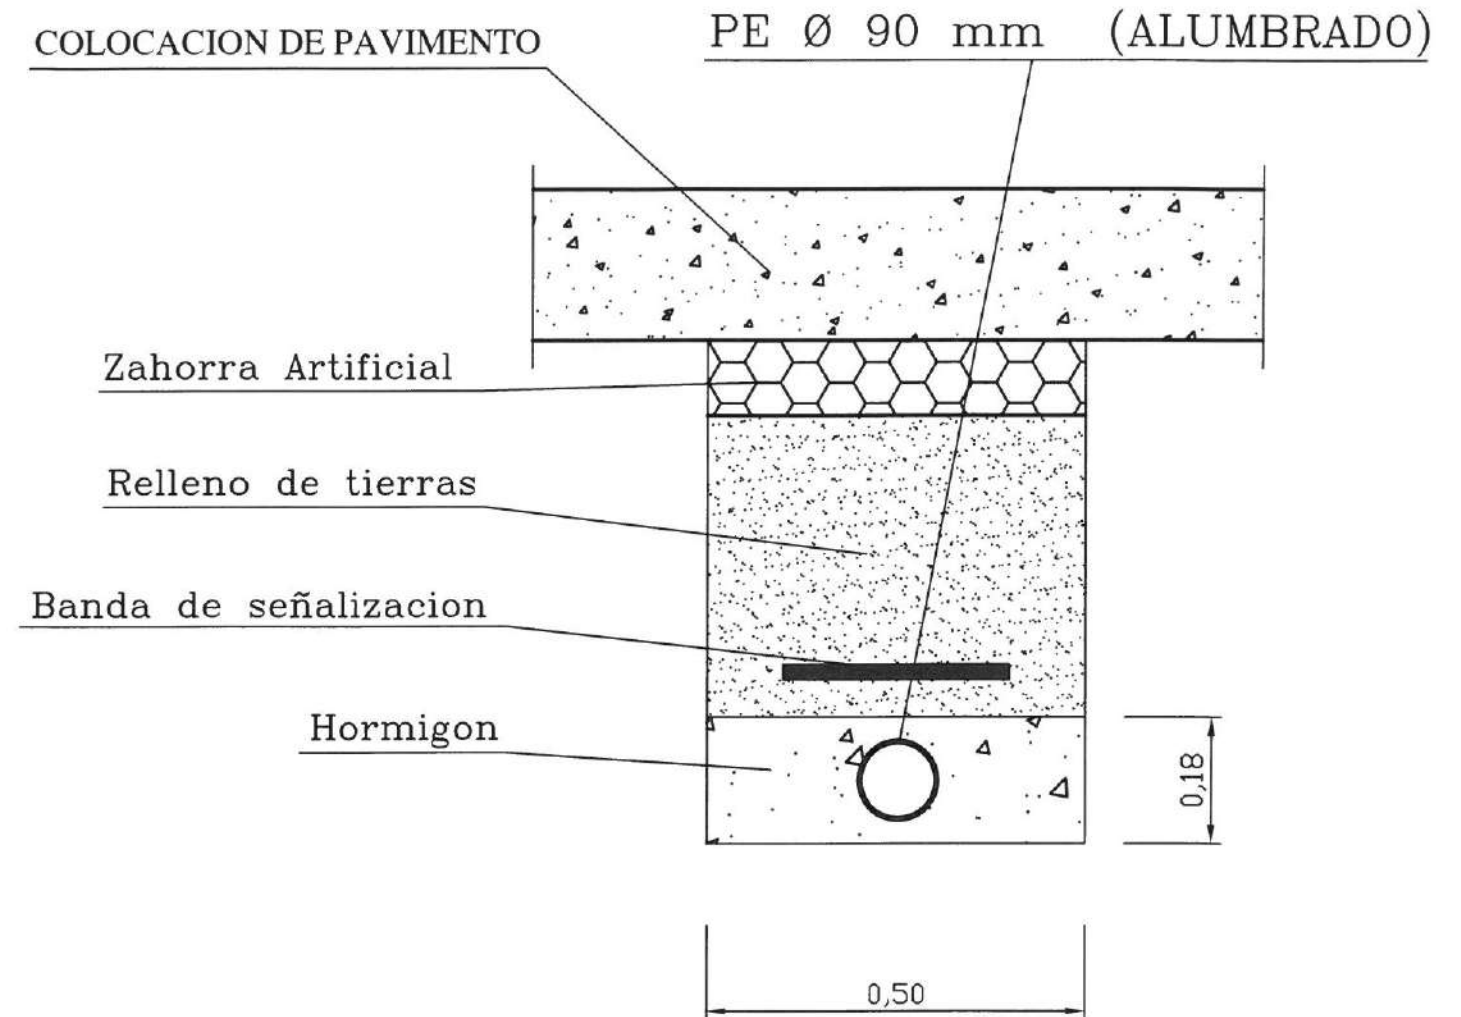

PROYECTO DE PAVIMENTACION DE VIALES EN VARIOS NUCLEOS URBANOS DEL MUNICIPIO DE PARTIDO DE LA SIERRA EN TOBALINA (BURGOS)

PLANO N°.

9

SITUACION:

PARTIDO DE LA SIERRA EN TOBALINA (BURGOS)

ESCALA:

1:10

PLANO DE:

ZANJAS Y ARQUETAS DE ALUMBRADO PUBLICO

FECHA:

FEBRERO
2019

PROMOTOR:

AYUNTAMIENTO DEL PARTIDO
DE LA SIERRA EN TOBALINA

EL INGENIERO DE CAMINOS, CANALES Y PUERTOS

Fdo.: JAVIER RAMOS GARCIA
COLEGIADO N. 6.317